

ПЛАН ПАРЦЕЛАЦИЈЕ ЗА ИЗГРАДЊУ ПРВЕ ФАЗЕ АУТОПУТА
 БАЊА ЛУКА - МЛИНИШТА, ДИОНИЦА БАЊА ЛУКА ЈУГ - МРКОЊИЋИ ГРАД,
 НА ТЕРИТОРИЈИ ОПШТИНЕ МРКОЊИЋИ ГРАД

ГЕОДЕТСКА ПОДЛОГА СА ПЛАНОМ УКЛАЊАЊА

- ЛЕГЕНДА:**
- ▬▬▬▬▬ ГРАНИЦА ОБУХВАТА ПЛАНА НА ТЕРИТОРИЈИ ОПШТИНЕ МРКОЊИЋИ ГРАД
 - ▬▬▬▬▬ ГРАНИЦА ОБУХВАТА ПЛАНА НА ТЕРИТОРИЈИ ГРАДА БАЊА ЛУКА
 - ▬▬▬▬▬ ДИО КАТАСТАРСКЕ ОПШТИНЕ РАЧУНЕ НА ТЕРИТОРИЈИ ГРАДА БАЊА ЛУКА
 - ▬▬▬▬▬ ПОСТОЈЕЋИ ОБЈЕКТИ КОЈИ СЕ УКЛАЊАЈУ

LUKA

KAČEVICE

Suvodo

Razmjera 1:5000

Razmjera 1:5000

18

17

1381

279

276

275

280

281

282

283

278

277

309

310

289

290

312

295

294

293

292

291

290

289

288

287

286

285

284

283

282

281

280



279

278

277

276



275

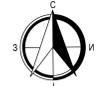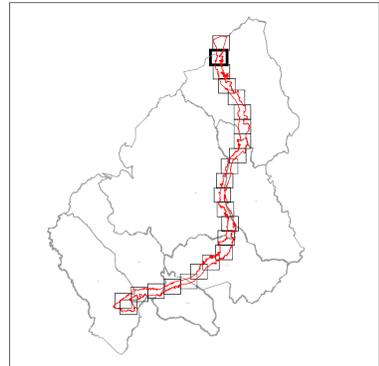

ПЛАН ПАРЦЕЛАЦИЈЕ ЗА ИЗГРАДЊУ ПРВЕ ФАЗЕ АУТОПУТА
БАЊА ЛУКА - МЛИНИШТА, ДИОНИЦА БАЊА ЛУКА ЈУГ - МРКОЊИЋ ГРАД,
НА ТЕРИТОРИЈИ ОПШТИНЕ МРКОЊИЋ ГРАД

ГЕОДЕТСКА ПОДЛОГА СА ПЛАНОМ УКЛАЊАЊА



- ЛЕГЕНДА:**
-  ГРАНИЦА ОБУХВАТА ПЛАНА НА ТЕРИТОРИЈИ ОПШТИНЕ МРКОЊИЋ ГРАД
 -  ГРАНИЦА ОБУХВАТА ПЛАНА НА ТЕРИТОРИЈИ ГРАДА БАЊА ЛУКА
 -  ДИО КАТАСТАРСКЕ ОПШТИНЕ РАЦИЈУНЕ НА ТЕРИТОРИЈИ ГРАДА БАЊА ЛУКА
 -  ПОСТОЈЕЋИ ОБЈЕКТИ КОЈИ СЕ УКЛАЊАЈУ

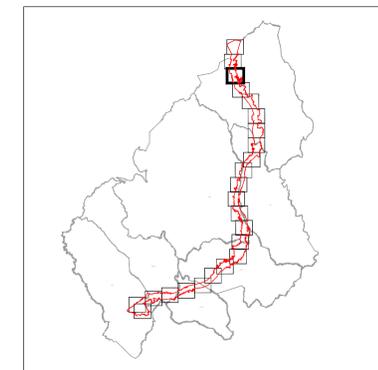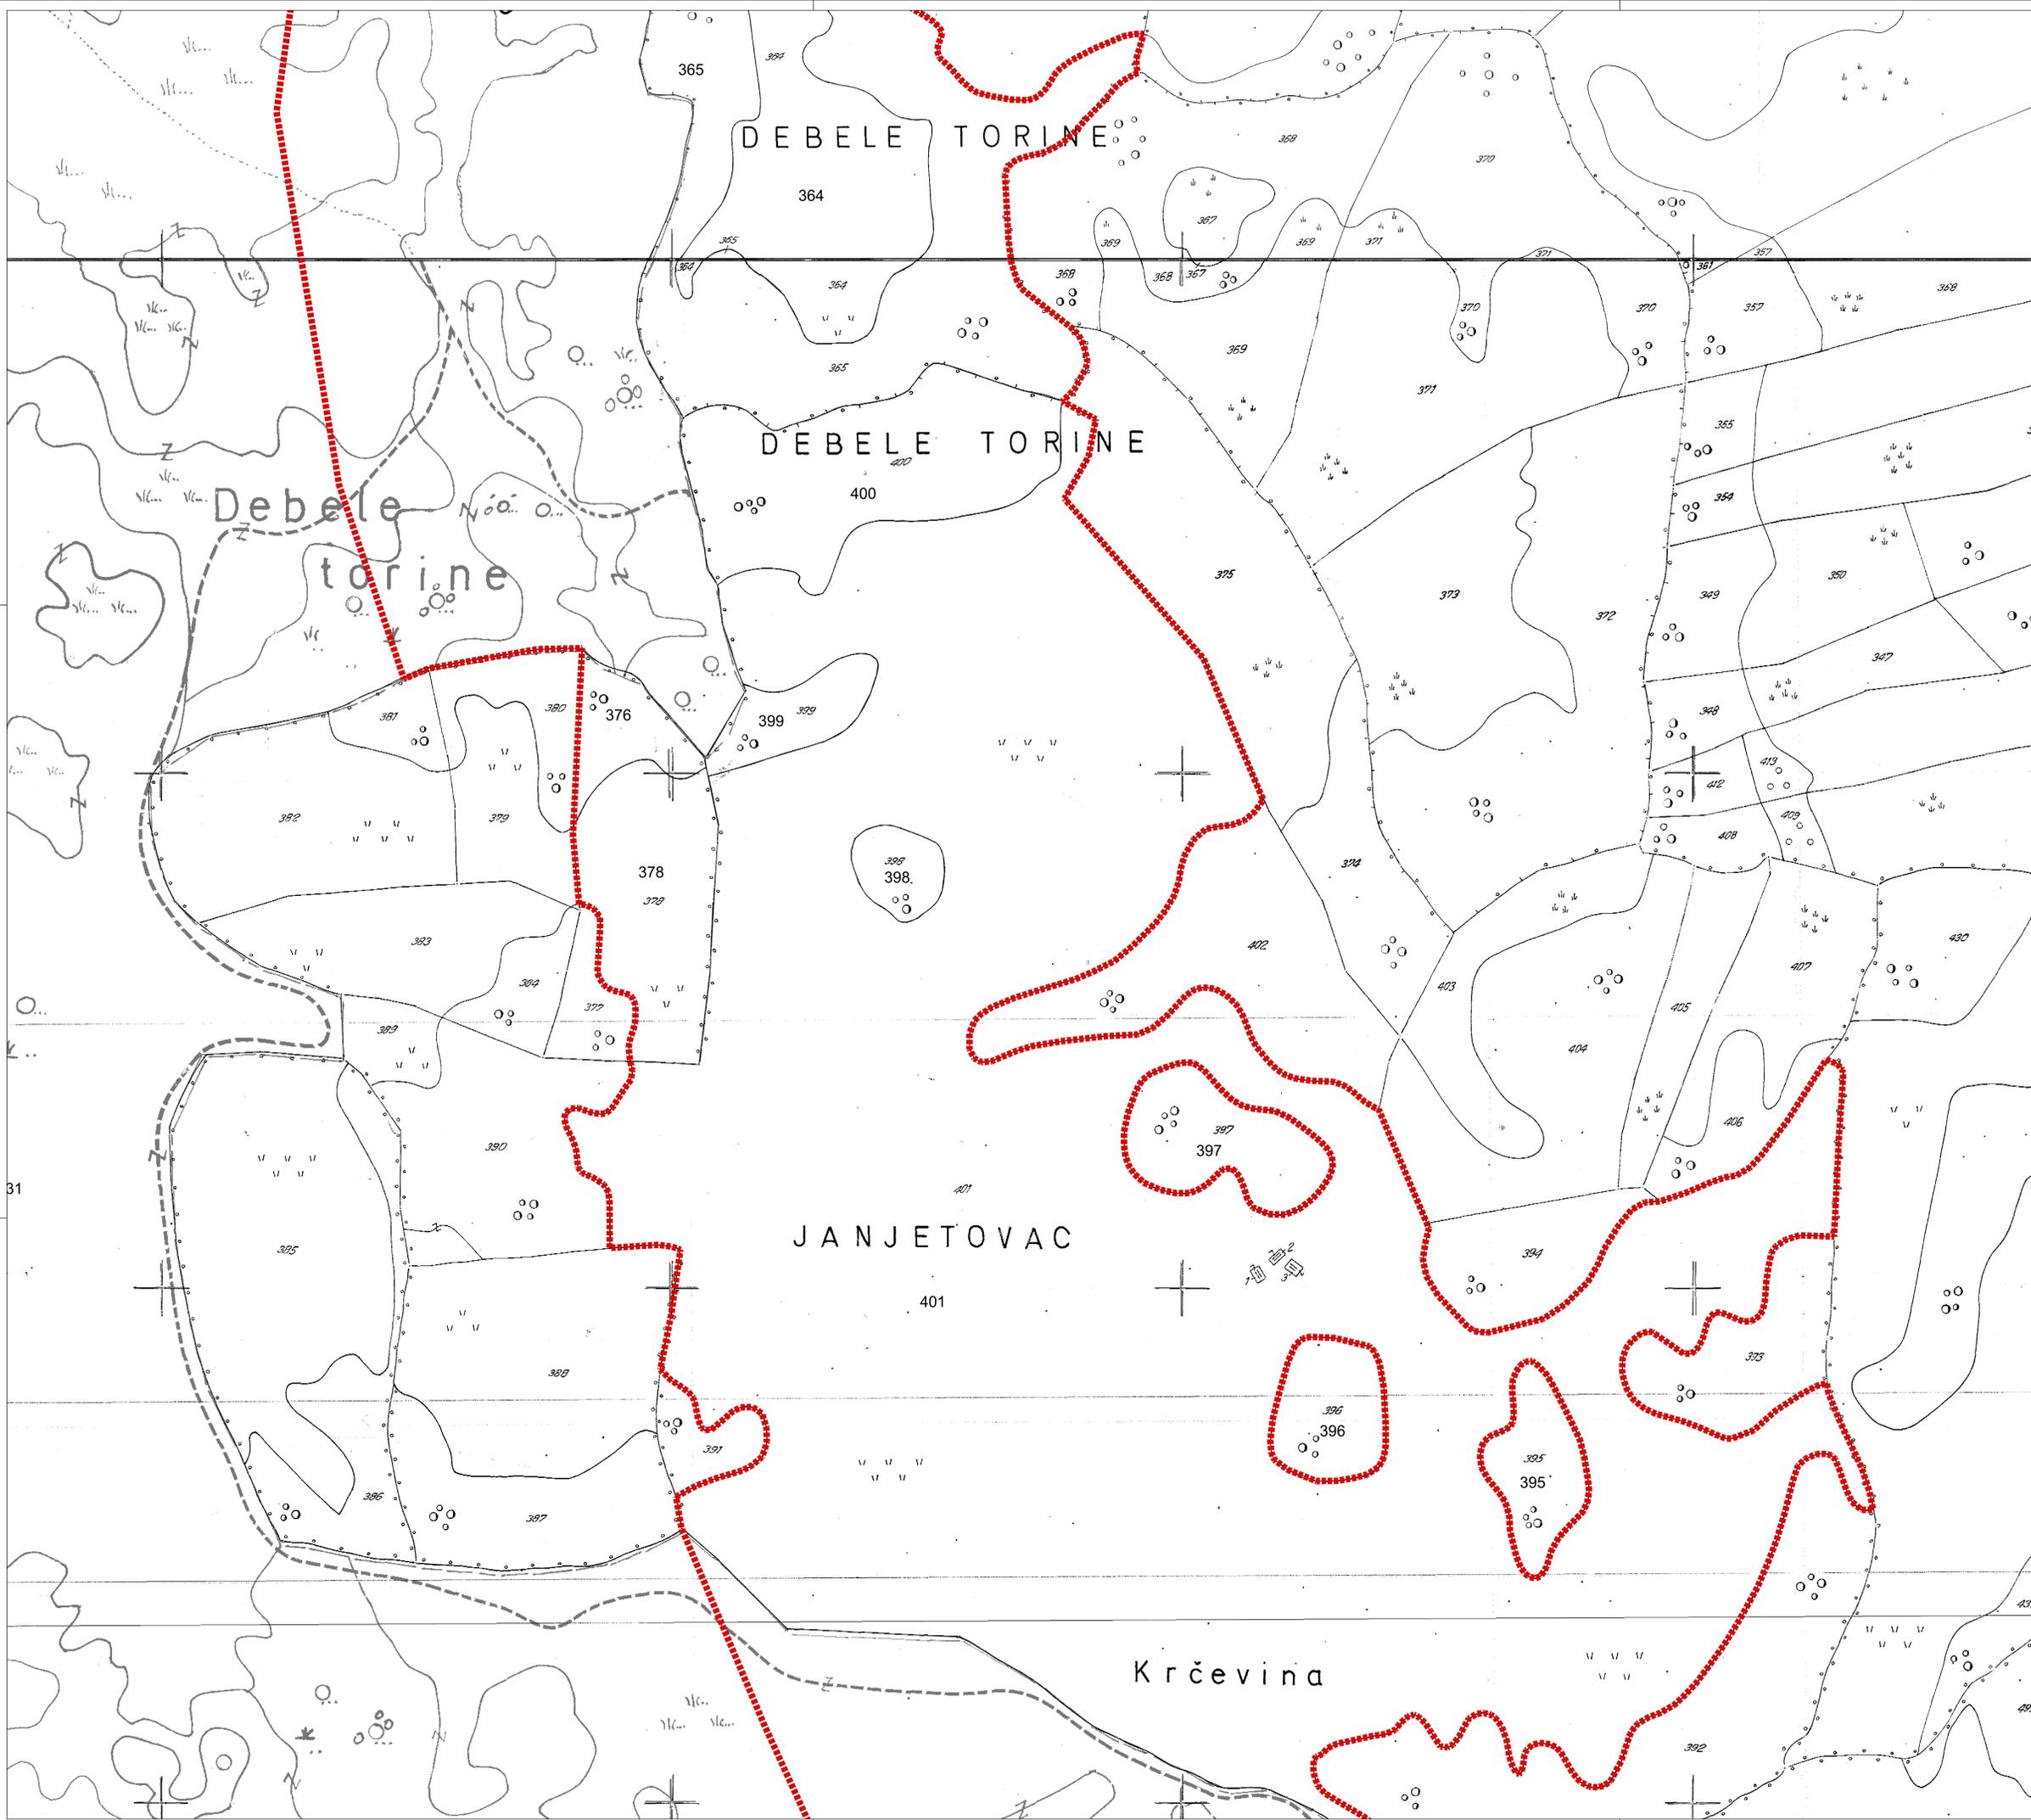

ПЛАН ПАРЦЕЛАЦИЈЕ ЗА ИЗГРАДЊУ ПРВЕ ФАЗЕ АУТОПУТА
 БАЊА ЛУКА - МЛИНИШТА, ДИОНИЦА БАЊА ЛУКА ЈУГ - МРКОЊИЋИЋ ГРАД,
 НА ТЕРИТОРИЈИ ОПШТИНЕ МРКОЊИЋИЋ ГРАД

ГЕОДЕТСКА ПОДЛОГА СА ПЛАНОМ УКЛАЊАЊА

- ЛЕГЕНДА:**
- ГРАНИЦА ОБУХВАТА ПЛАНА НА ТЕРИТОРИЈИ ОПШТИНЕ МРКОЊИЋИЋ ГРАД
 - ГРАНИЦА ОБУХВАТА ПЛАНА НА ТЕРИТОРИЈИ ГРАДА БАЊА ЛУКА
 - ДИО КАТАСТАРСКЕ ОПШТИНЕ РАЦИЈНЕ НА ТЕРИТОРИЈИ ГРАДА БАЊА ЛУКА
 - ПОСТОЈЕЋИ ОБЈЕКТИ КОЈИ СЕ УКЛАЊАЈУ

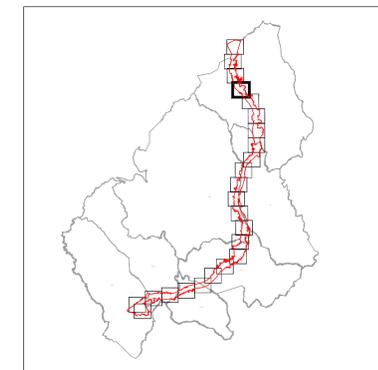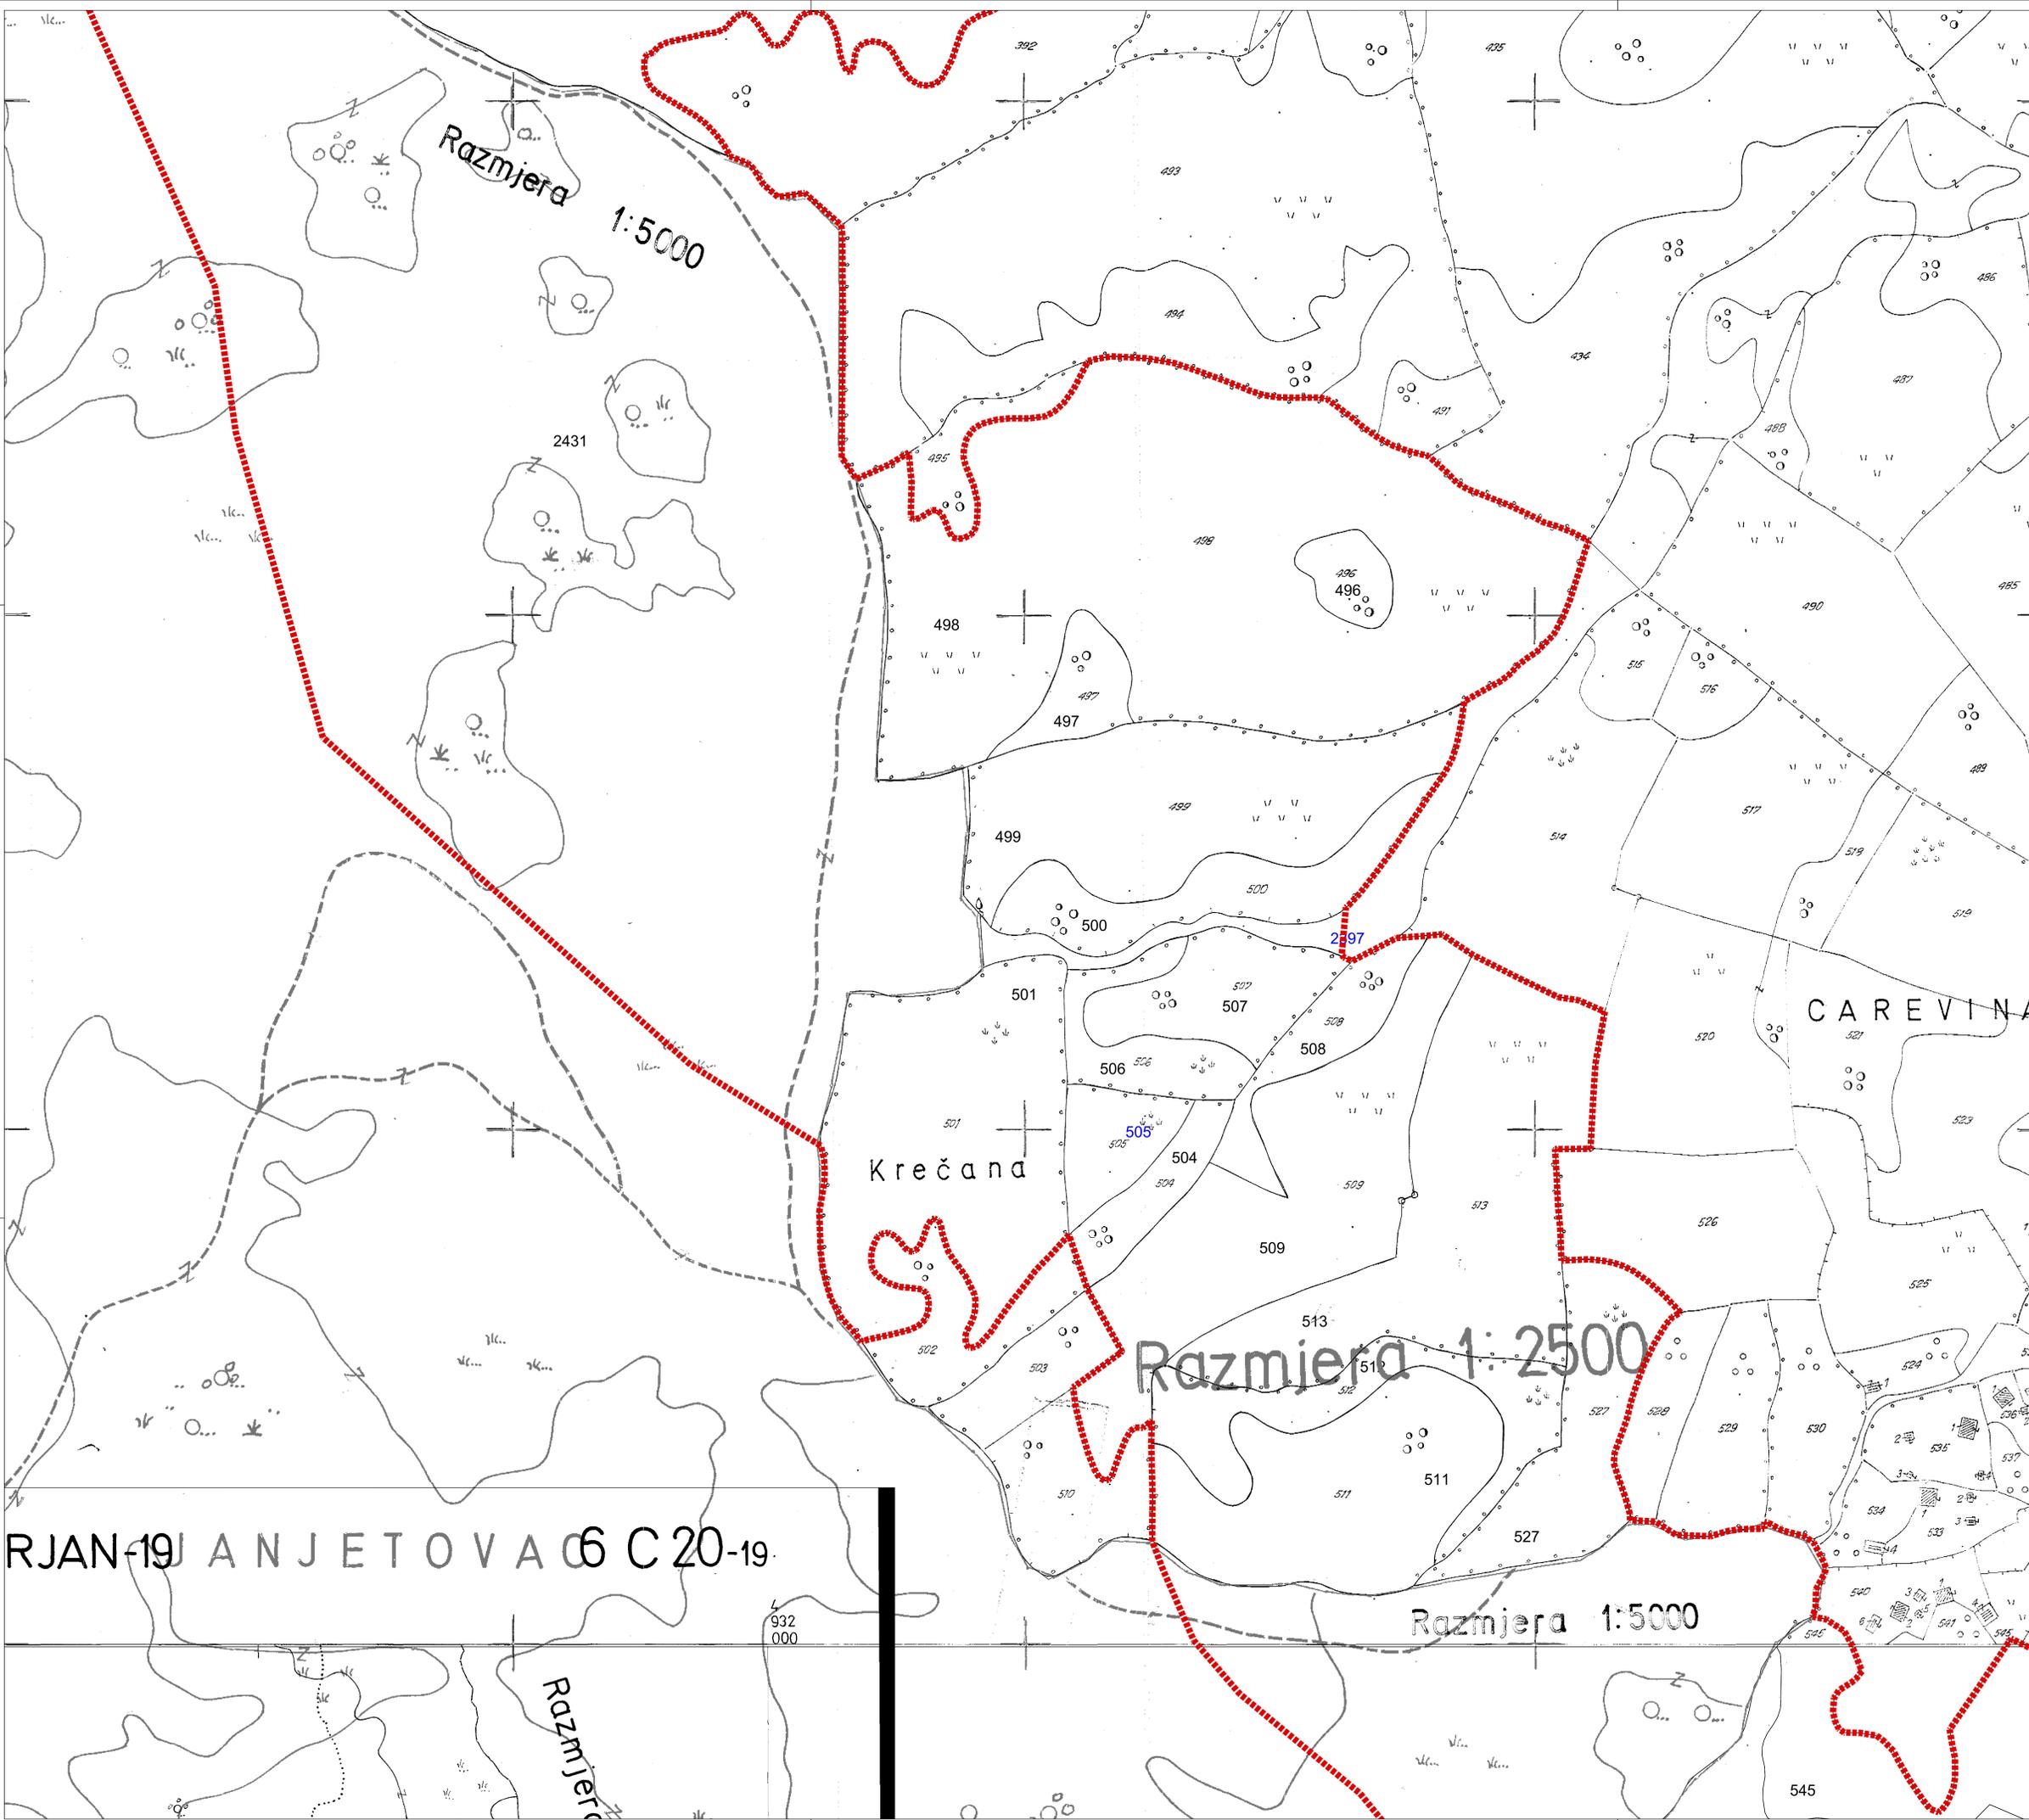

ПЛАН ПАРЦЕЛАЦИЈЕ ЗА ИЗГРАДЊУ ПРВЕ ФАЗЕ АУТОПУТА
 БАЊА ЛУКА - МЛИНИШТА, ДИОНИЦА БАЊА ЛУКА ЈУГ - МРКОЊИЋИ ГРАД,
 НА ТЕРИТОРИЈИ ОПШТИНЕ МРКОЊИЋИ ГРАД

ГЕОДЕТСКА ПОДЛОГА СА ПЛАНОМ УКЛАЊАЊА

- ЛЕГЕНДА:**
- - - - - ГРАНИЦА ОБУХВАТА ПЛАНА НА ТЕРИТОРИЈИ ОПШТИНЕ МРКОЊИЋИ ГРАД
 - - - - - ГРАНИЦА ОБУХВАТА ПЛАНА НА ТЕРИТОРИЈИ ГРАДА БАЊА ЛУКА
 - - - - - ДИО КАТАСТАРСКЕ ОПШТИНЕ РАЦИЈЕ НА ТЕРИТОРИЈИ ГРАДА БАЊА ЛУКА
 - █ ПОСТОЈЕЋИ ОБЈЕКТИ КОЈИ СЕ УКЛАЊАЈУ

RJAN 19 | ANJETOVA 6 C 20-19


Razmjera 1:5000

Podrašćani

Svinjarica

Opština:

Š P I

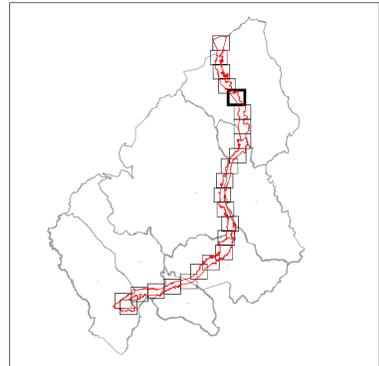


ПЛАН ПАРЦЕЛАЦИЈЕ ЗА ИЗГРАДЊУ ПРВЕ ФАЗЕ АУТОПУТА
БАЊА ЛУКА - МЛИНИШТА, ДИОНИЦА БАЊА ЛУКА ЈУГ - МРКОЊИЋИ ГРАД,
НА ТЕРИТОРИЈИ ОПШТИНЕ МРКОЊИЋИ ГРАД

ГЕОДЕТСКА ПОДЛОГА СА ПЛАНОМ УКЛАЊАЊА

- ЛЕГЕНДА:**
-  ГРАНИЦА ОБУХВАТА ПЛАНА НА ТЕРИТОРИЈИ ОПШТИНЕ МРКОЊИЋИ ГРАД
 -  ГРАНИЦА ОБУХВАТА ПЛАНА НА ТЕРИТОРИЈИ ГРАДА БАЊА ЛУКА
 -  ДИО КАТАСТАРСКЕ ОПШТИНЕ РАЧУНЕ НА ТЕРИТОРИЈИ ГРАДА БАЊА ЛУКА
 -  ПОСТОЈЕЋИ ОБЈЕКТИ КОЈИ СЕ УКЛАЊАЈУ

CAREVINA

Razmjera 1:2500

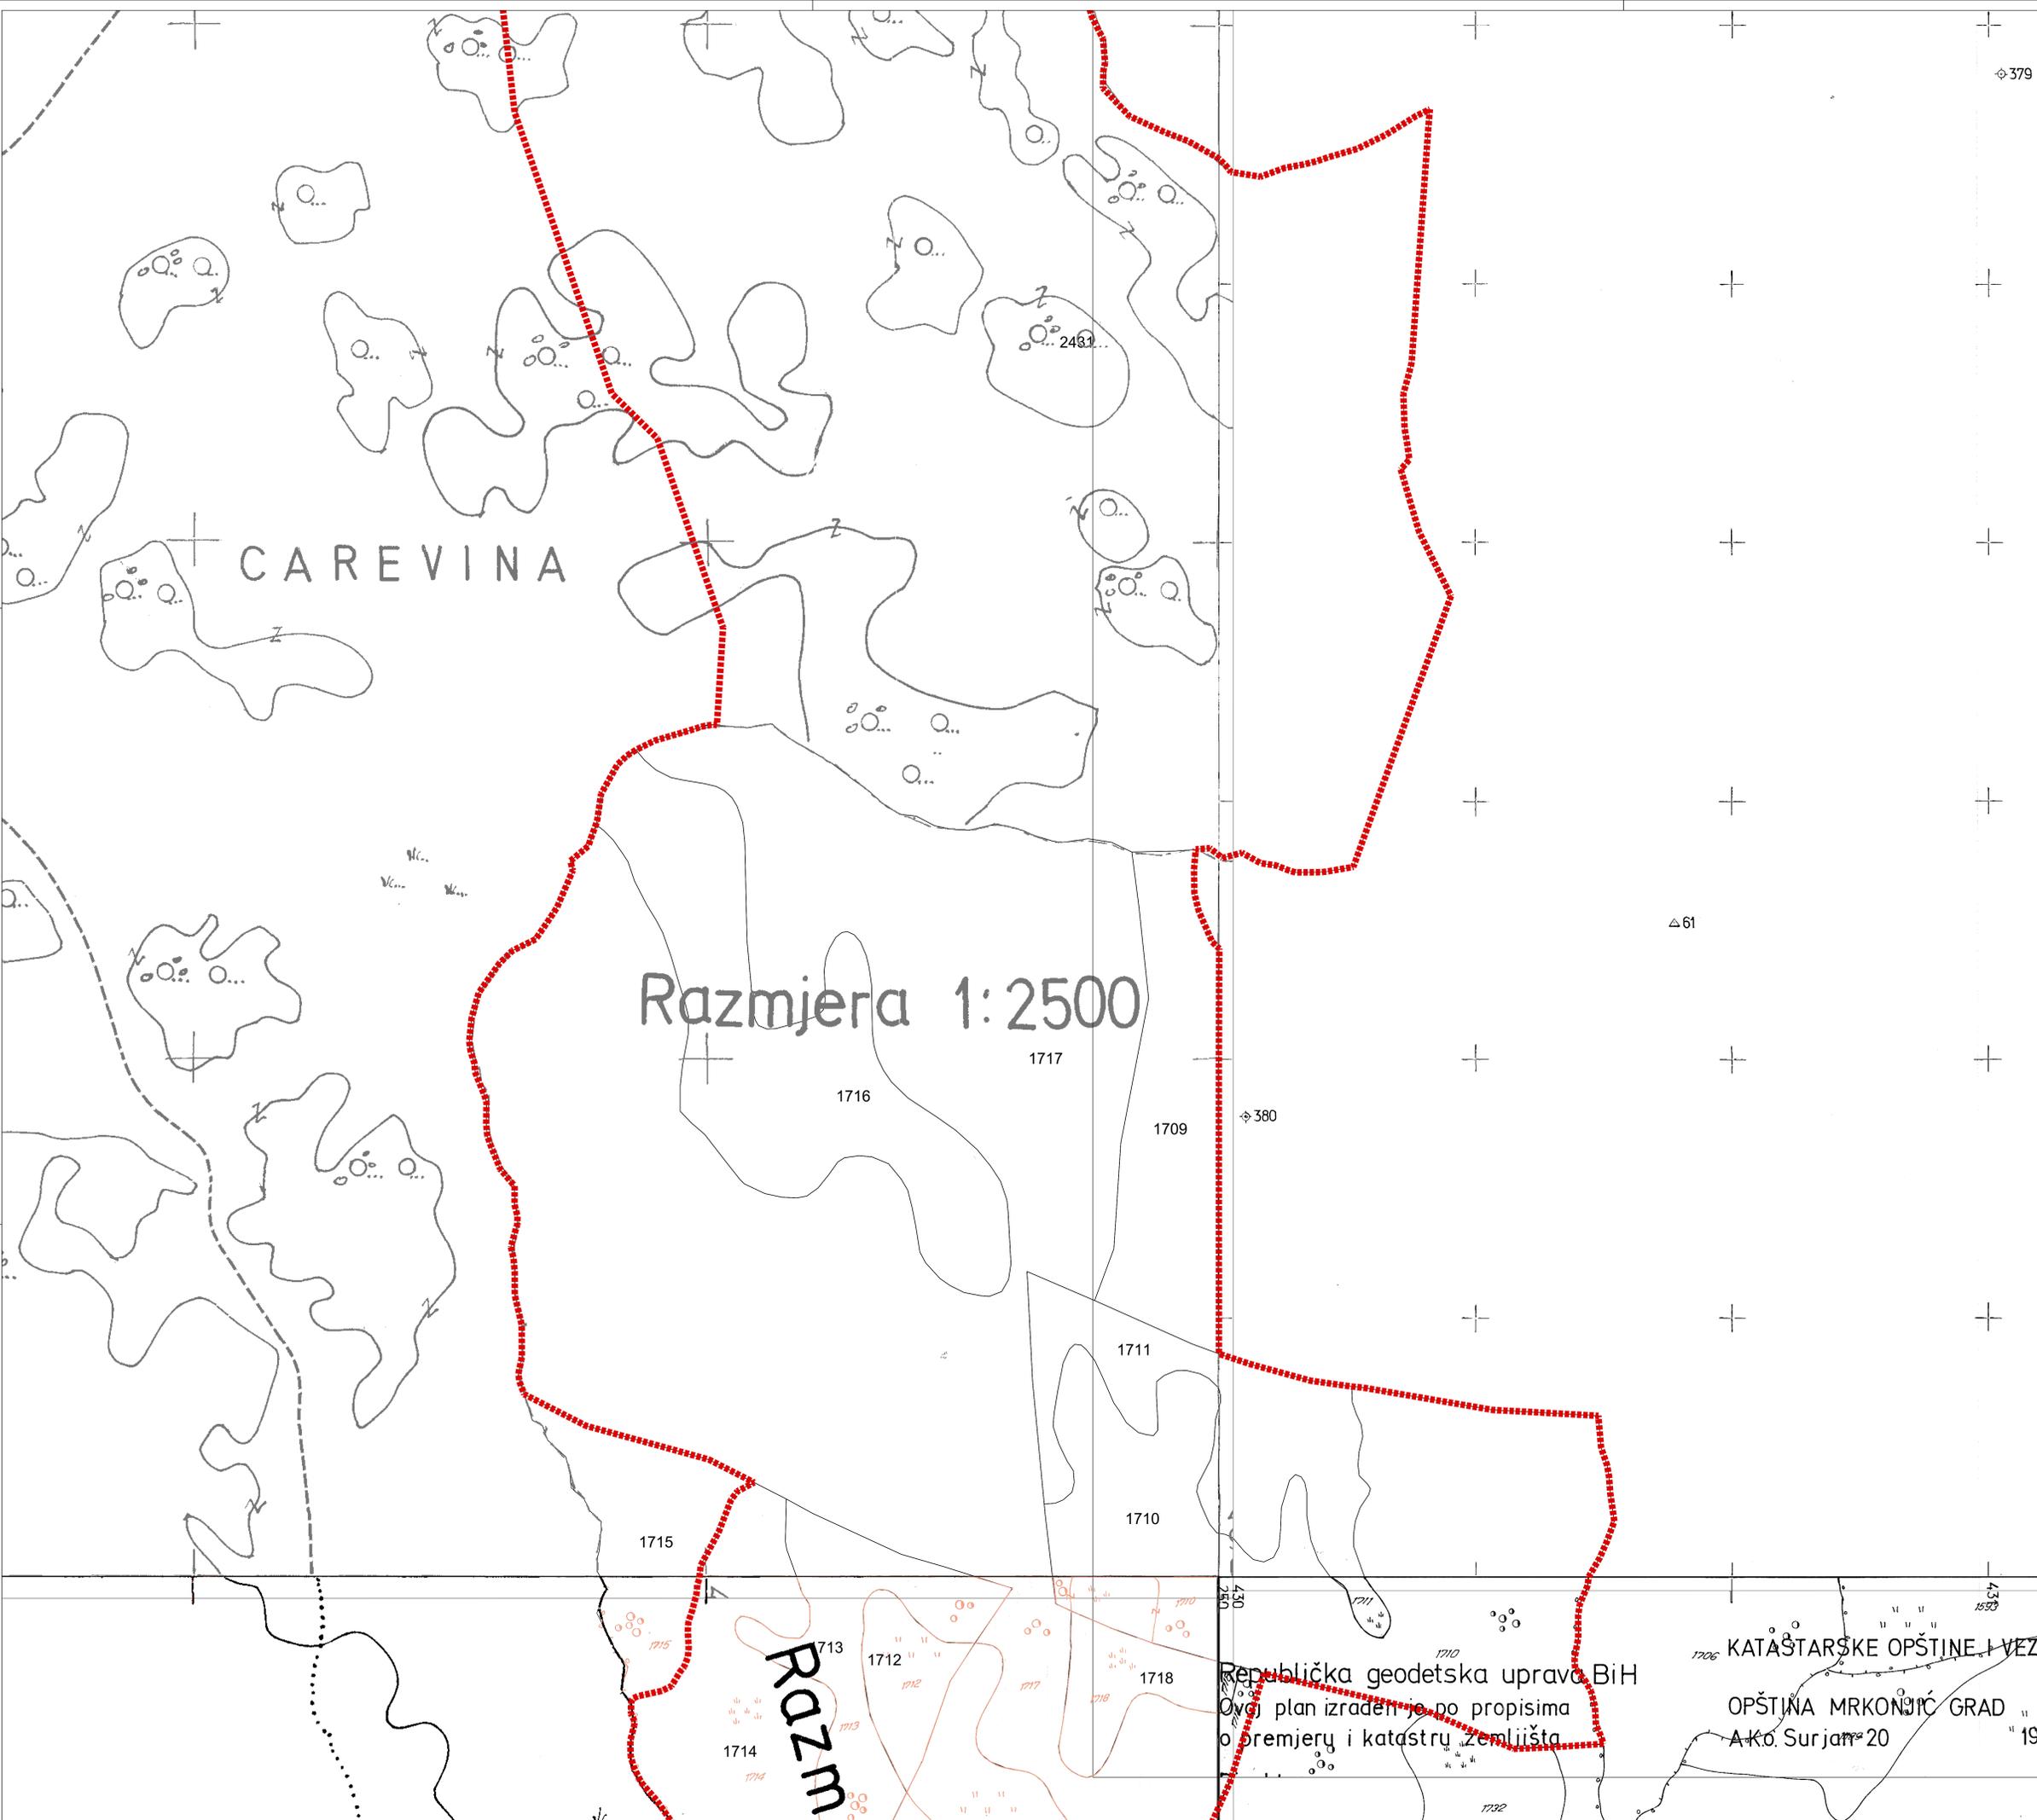

379

61

380

1717

1716

1709

1711

1710

1715

1713

1712

1718

1714



Razm

Republička geodetska uprava BiH
Ovaj plan izrađen je po propisima
o bremjeru i katastru zemljišta

KATAŠTARŠKE OPŠTINE I VEZE

OPŠTINA MRKONJIĆ GRAD

A. Ko. Surjan 20

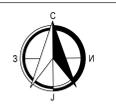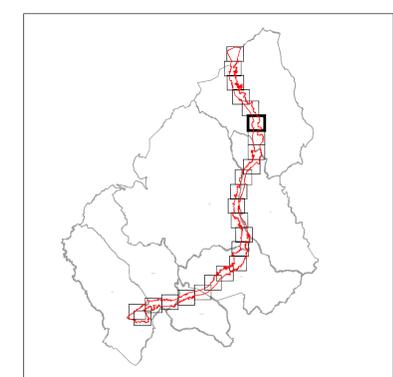


ПЛАН ПАРЦЕЛАЦИЈЕ ЗА ИЗГРАДЊУ ПРВЕ ФАЗЕ АУТОПУТА
БАЊА ЛУКА - МЛИНИШТА, ДИОНИЦА БАЊА ЛУКА ЈУГ - МРКОЊИЋ ГРАД,
НА ТЕРИТОРИЈИ ОПШТИНЕ МРКОЊИЋ ГРАД



ГЕОДЕТСКА ПОДЛОГА СА ПЛАНОМ УКЛАЊАЊА

ЛЕГЕНДА:

- ГРАНИЦА ОБУХВАТА ПЛАНА НА ТЕРИТОРИЈИ ОПШТИНЕ МРКОЊИЋ ГРАД
- ГРАНИЦА ОБУХВАТА ПЛАНА НА ТЕРИТОРИЈИ ГРАДА БАЊА ЛУКА
- ДИО КАТАСТАРСКЕ ОПШТИНЕ РАЦИЈЕ НА ТЕРИТОРИЈИ ГРАДА БАЊА ЛУКА
- ПОСТОЈЕЋИ ОБЈЕКТИ КОЈИ СЕ УКЛАЊАЈУ

ПРИЛОГ БР. 1.06
РАЗМЈЕРА: 1:1000
Јун, 2023.

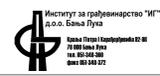


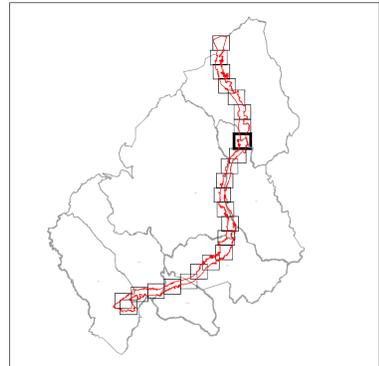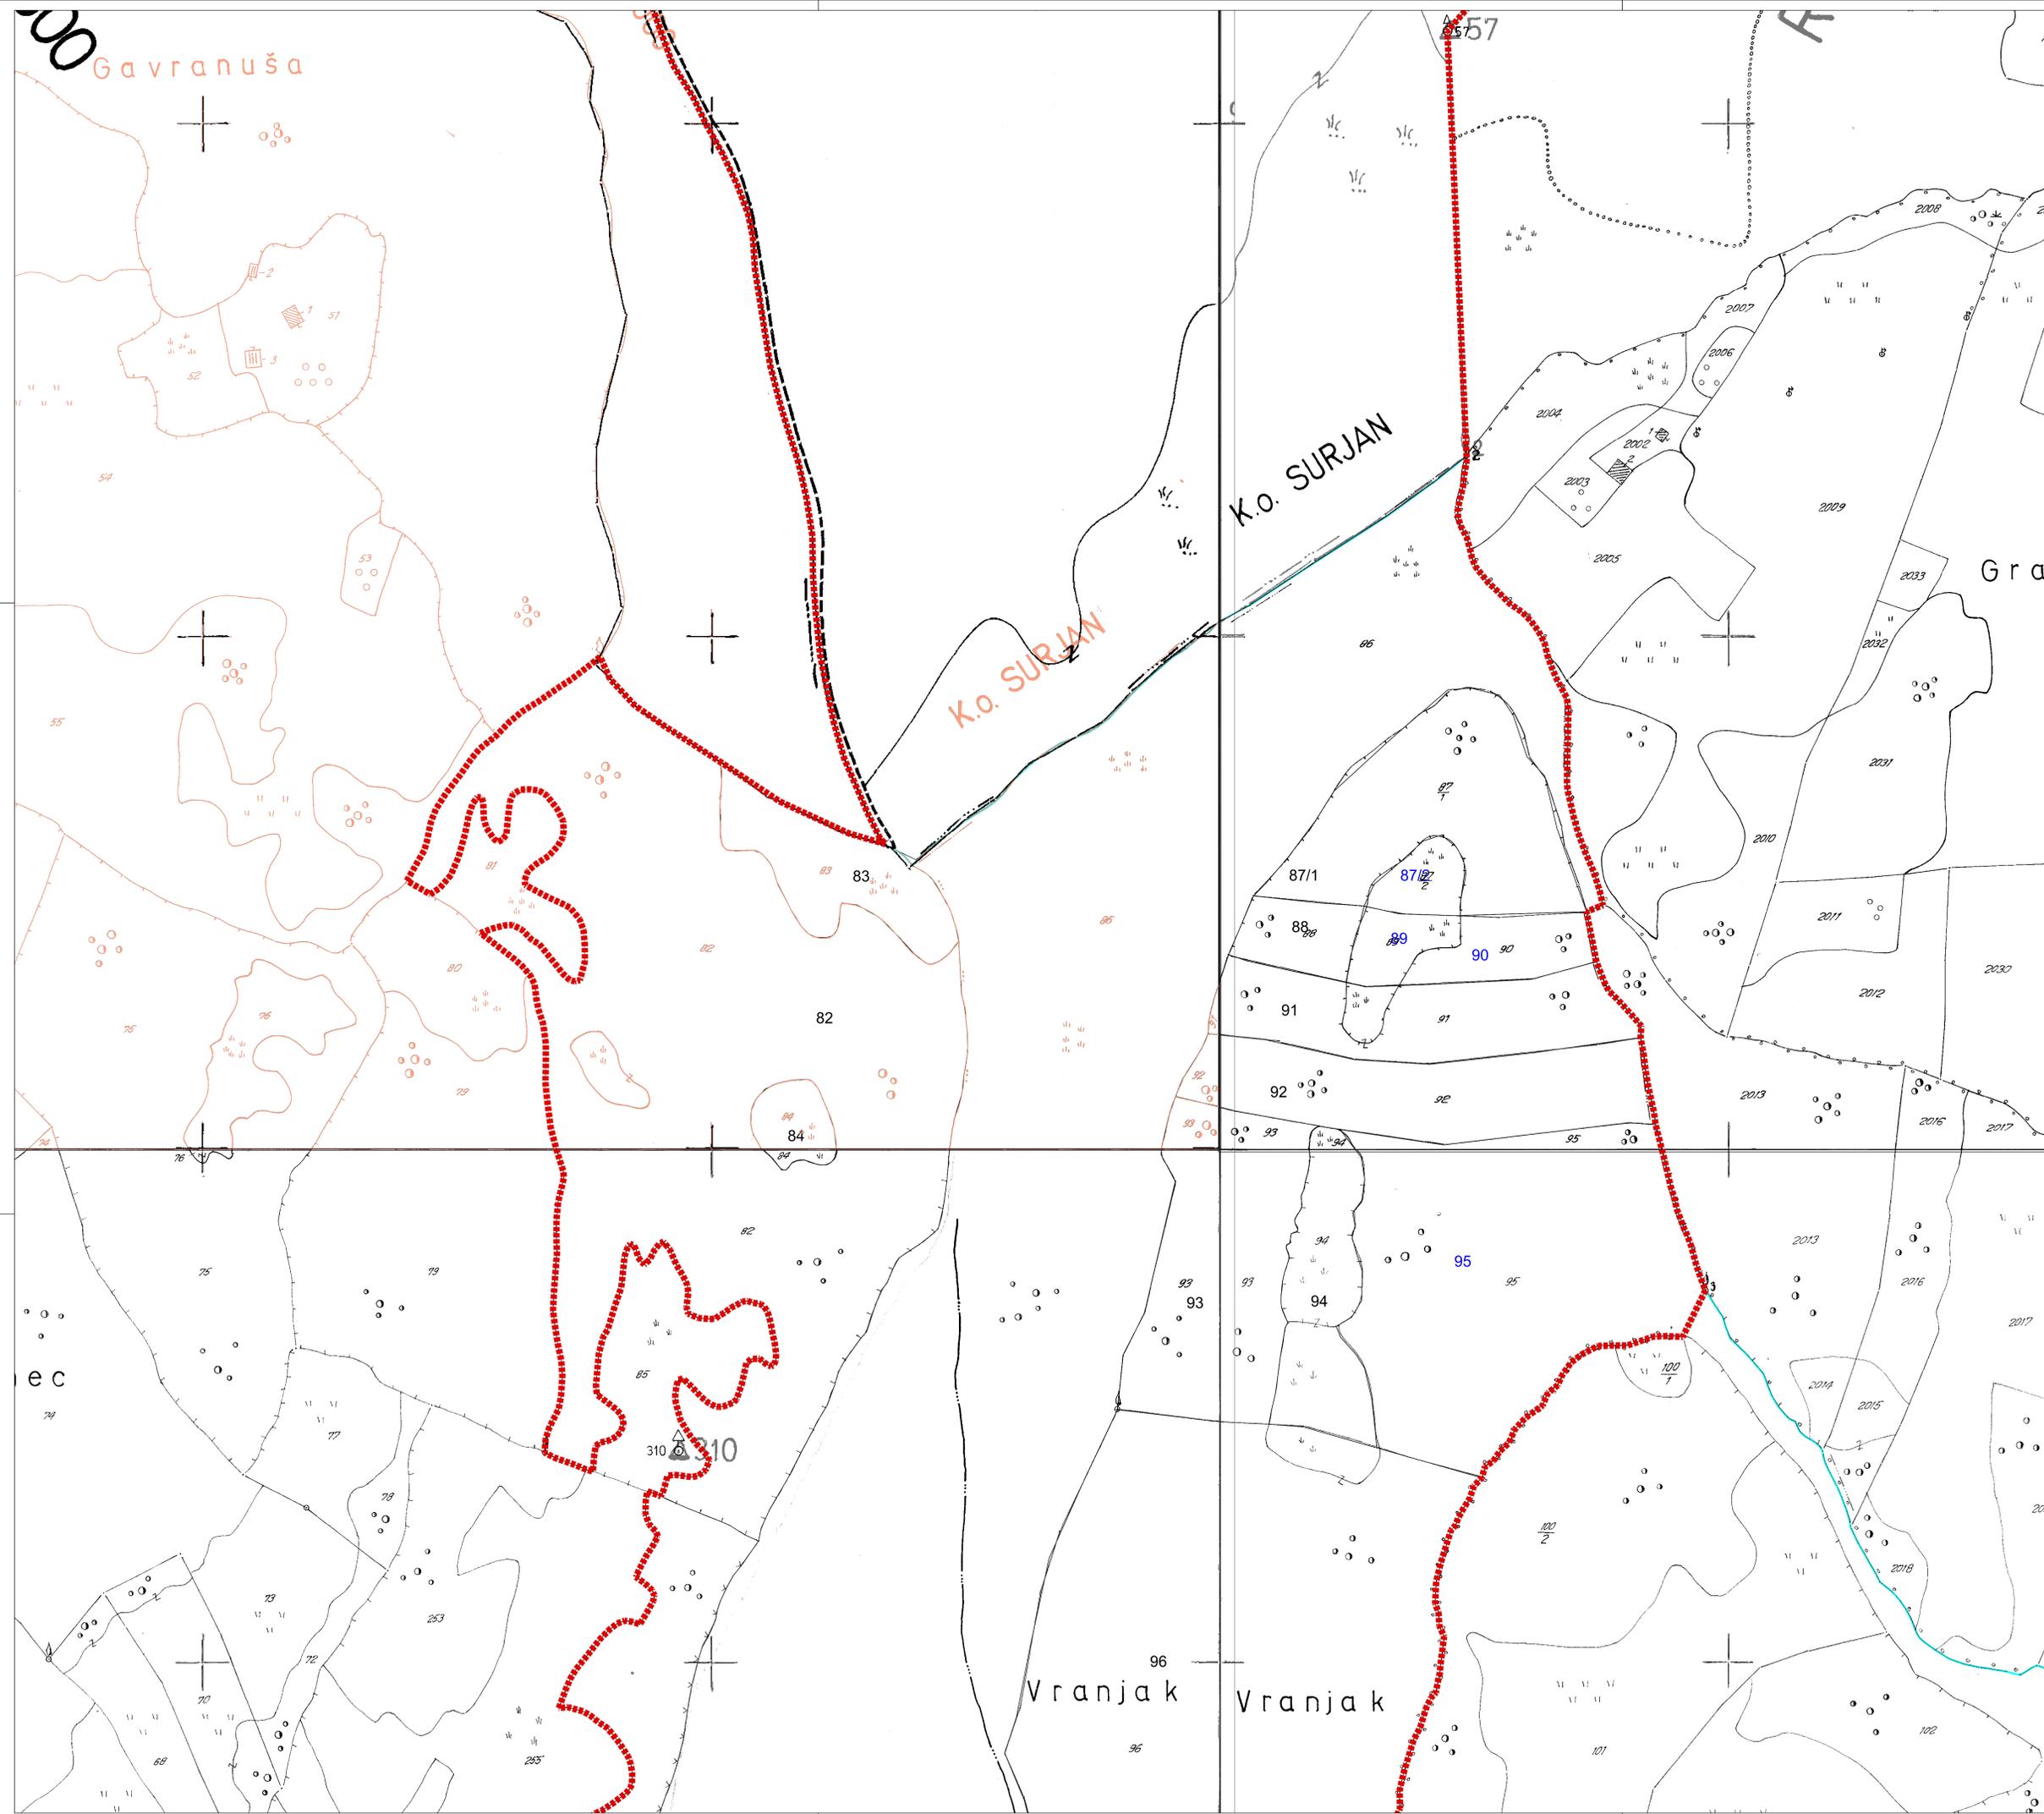


ПЛАН ПАРЦЕЛАЦИЈЕ ЗА ИЗГРАДЊУ ПРВЕ ФАЗЕ АУТОПУТА
 БАЊА ЛУКА - МЛИНИШТА, ДИОНИЦА БАЊА ЛУКА ЈУГ - МРКОНЈИЋ ГРАД,
 НА ТЕРИТОРИЈИ ОПШТИНЕ МРКОНЈИЋ ГРАД

ГЕОДЕТСКА ПОДЛОГА СА ПЛАНОМ УКЛАЊАЊА

- ЛЕГЕНДА:**
- - - - - ГРАНИЦА ОБУХВАТА ПЛАНА НА ТЕРИТОРИЈИ ОПШТИНЕ МРКОНЈИЋ ГРАД
 - - - - - ГРАНИЦА ОБУХВАТА ПЛАНА НА ТЕРИТОРИЈИ ГРАДА БАЊА ЛУКА
 - - - - - ДИО КАТАСТАРСКЕ ОПШТИНЕ РАЦИЈУНЕ НА ТЕРИТОРИЈИ ГРАДА БАЊА ЛУКА
 - - - - - ПОСТОЈЕЋИ ОБЈЕКТИ КОЈИ СЕ УКЛАЊАЈУ

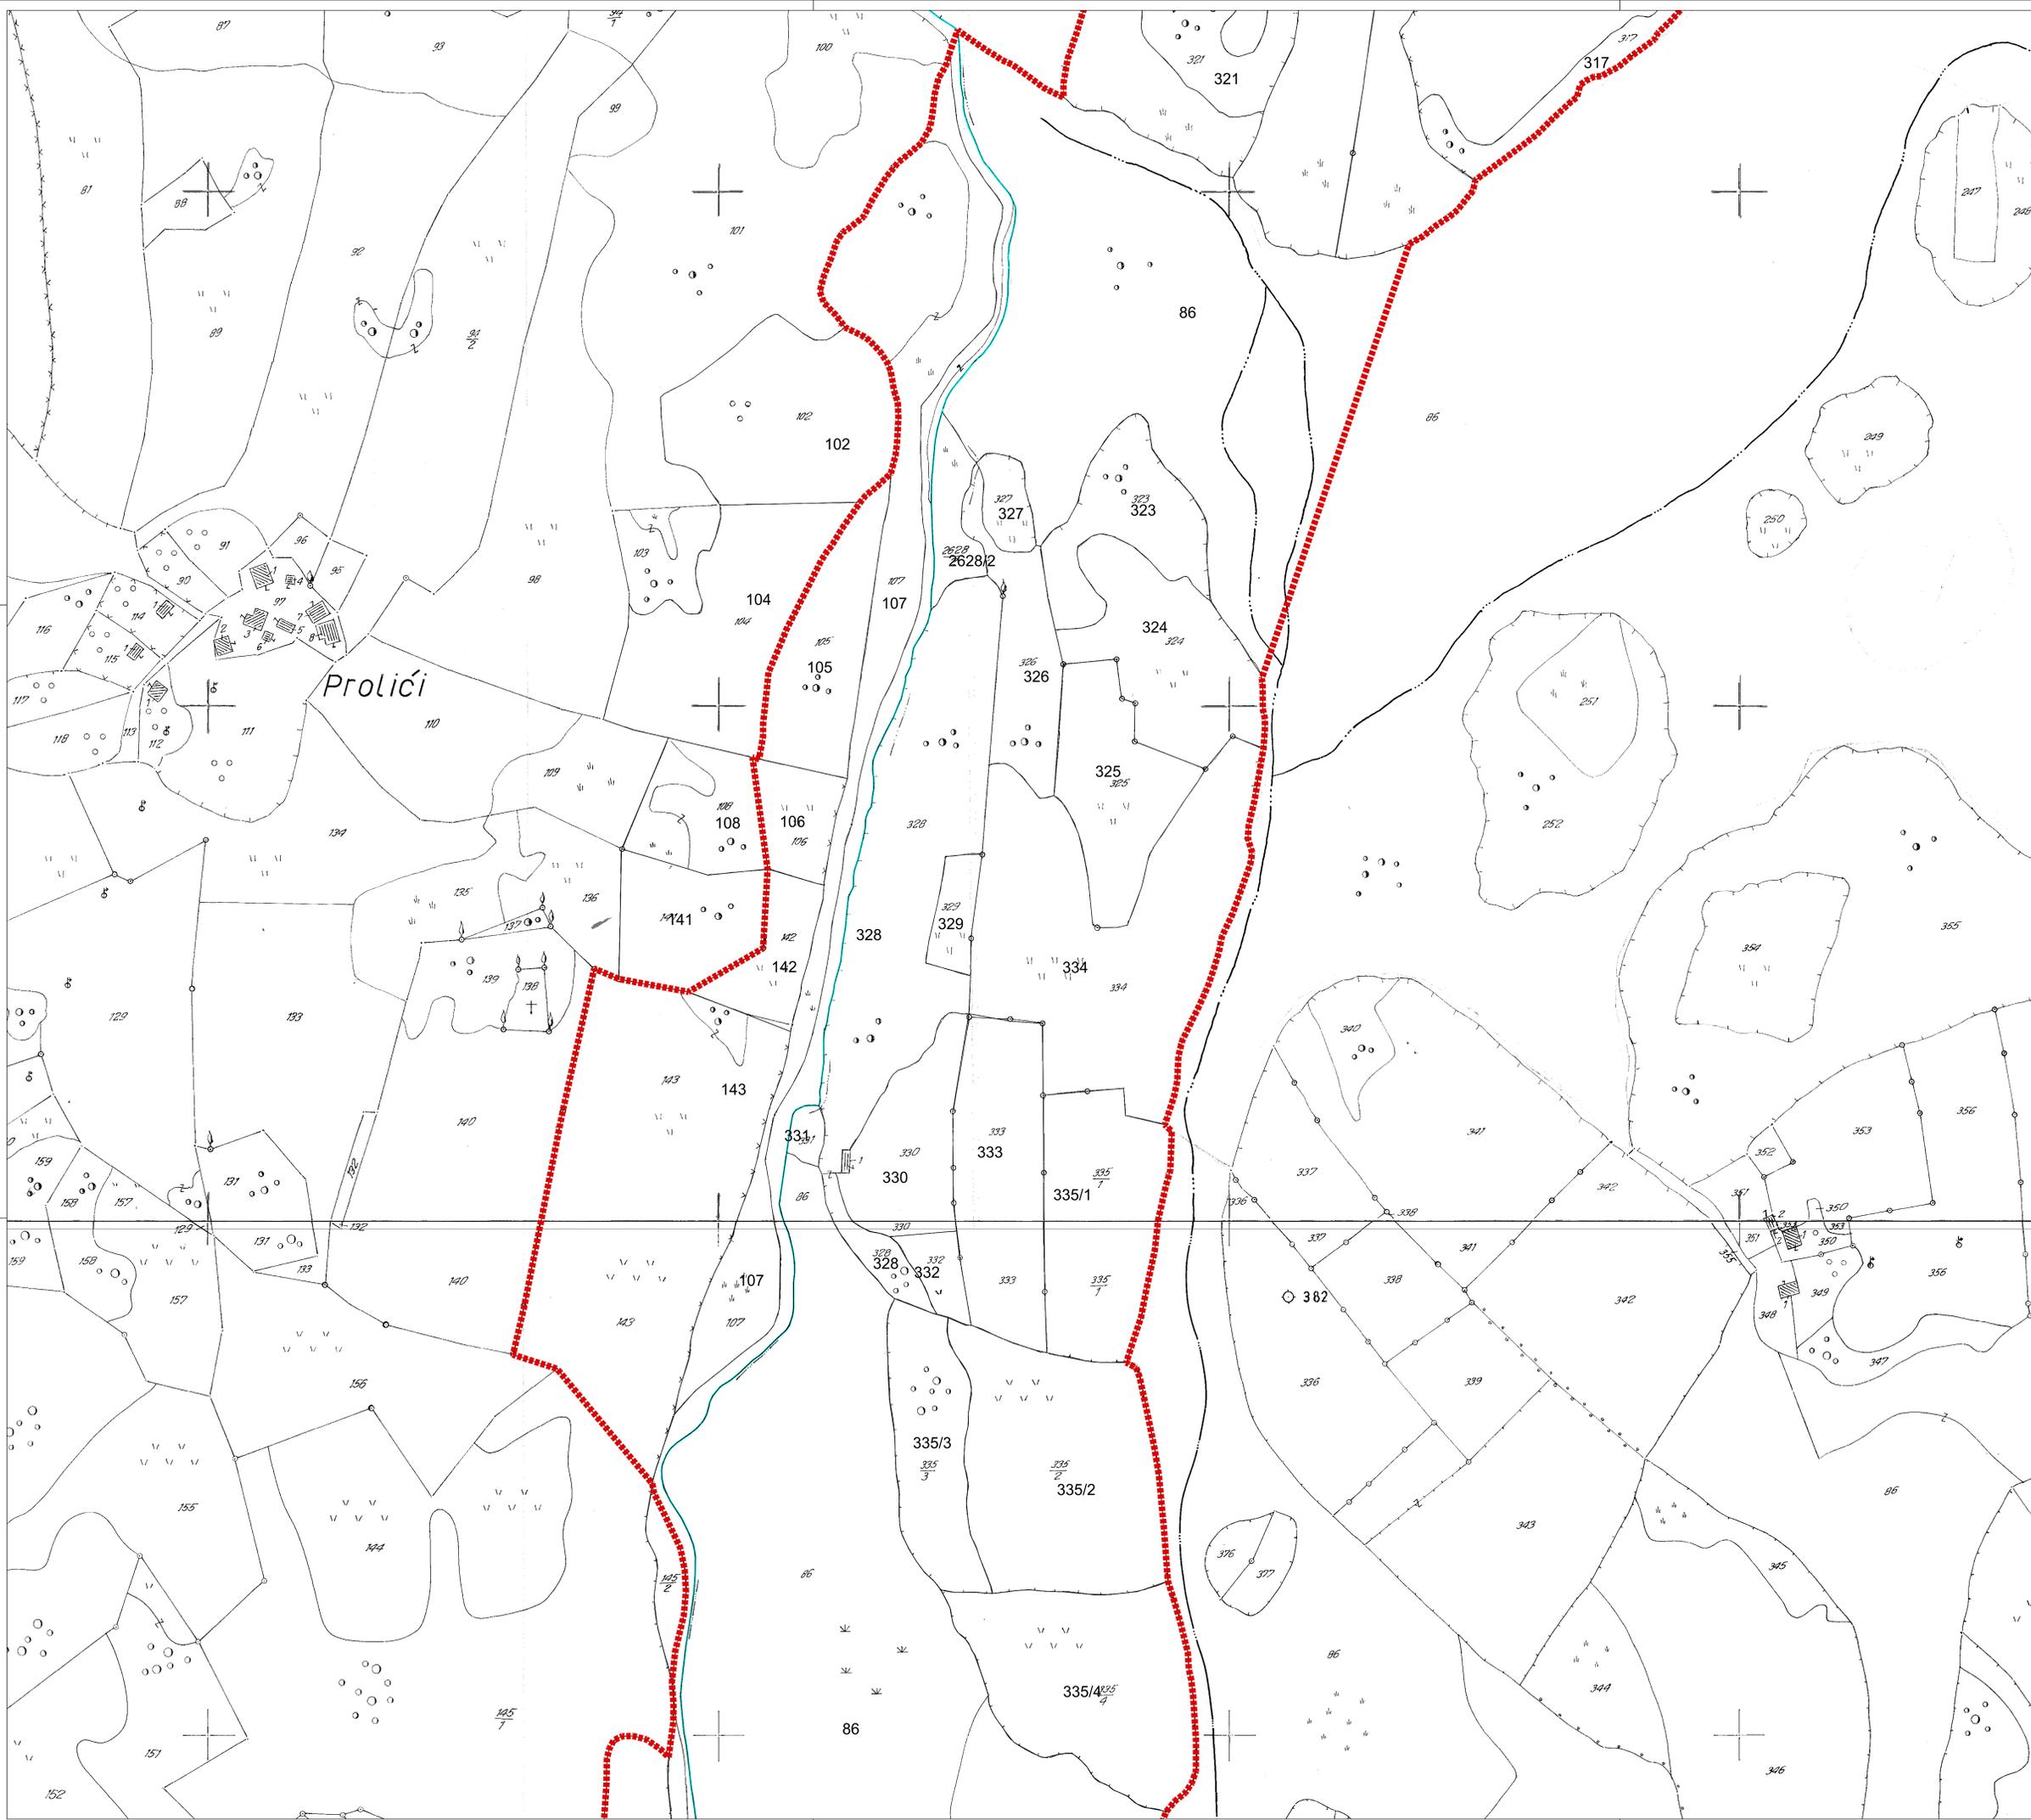


Prolići

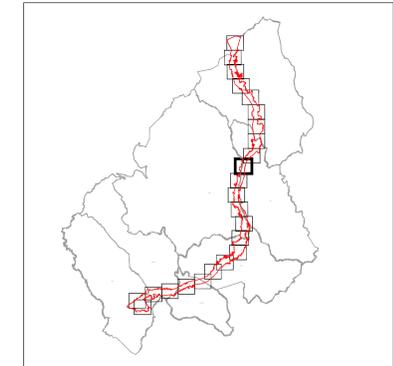

ПЛАН ПАРЦЕЛАЦИЈЕ ЗА ИЗГРАДЊУ ПРВЕ ФАЗЕ АУТОПУТА
 БАЊА ЛУКА - МЛИНИШТА, ДИОНИЦА БАЊА ЛУКА ЈУГ - МРКОЊИЋ ГРАД,
 НА ТЕРИТОРИЈИ ОПШТИНЕ МРКОЊИЋ ГРАД

ГЕОДЕТСКА ПОДЛОГА СА ПЛАНОМ УКЛАЊАЊА



- ЛЕГЕНДА:**
- - - - - ГРАНИЦА ОБУХВАТА ПЛАНА НА ТЕРИТОРИЈИ ОПШТИНЕ МРКОЊИЋ ГРАД
 - - - - - ГРАНИЦА ОБУХВАТА ПЛАНА НА ТЕРИТОРИЈИ ГРАДА БАЊА ЛУКА
 - - - - - ДИО КАТАСТАРСКЕ ОПШТИНЕ РАЦИЈНЕ НА ТЕРИТОРИЈИ ГРАДА БАЊА ЛУКА
 - - - - - ПОСТОЈЕЋИ ОБЈЕКТИ КОЈИ СЕ УКЛАЊАЈУ

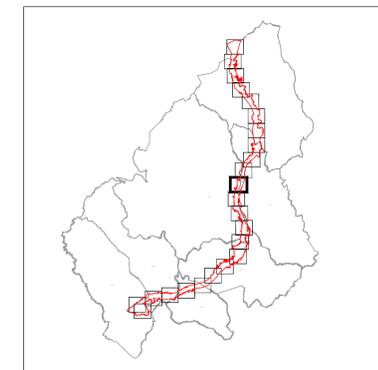

ПЛАН ПАРЦЕЛАЦИЈЕ ЗА ИЗГРАДЊУ ПРВЕ ФАЗЕ АУТОПУТА
 БАЊА ЛУКА - МЛИНИШТА, ДИОНИЦА БАЊА ЛУКА ЈУГ - МРКОЊИЋИ ГРАД,
 НА ТЕРИТОРИЈИ ОПШТИНЕ МРКОЊИЋИ ГРАД

ГЕОДЕТСКА ПОДЛОГА СА ПЛАНОМ УКЛАЊАЊА



- ЛЕГЕНДА:**
- - - - - ГРАНИЦА ОБУХВАТА ПЛАНА НА ТЕРИТОРИЈИ ОПШТИНЕ МРКОЊИЋИ ГРАД
 - - - - - ГРАНИЦА ОБУХВАТА ПЛАНА НА ТЕРИТОРИЈИ ГРАДА БАЊА ЛУКА
 - - - - - ДИО КАТАСТАРСКЕ ОПШТИНЕ РАЦИЈУНЕ НА ТЕРИТОРИЈИ ГРАДА БАЊА ЛУКА
 - - - - - ПОСТОЈЕЋИ ОБЈЕКТИ КОЈИ СЕ УКЛАЊАЈУ

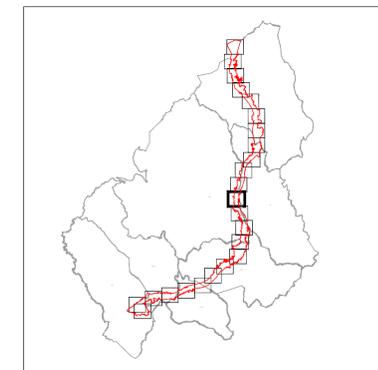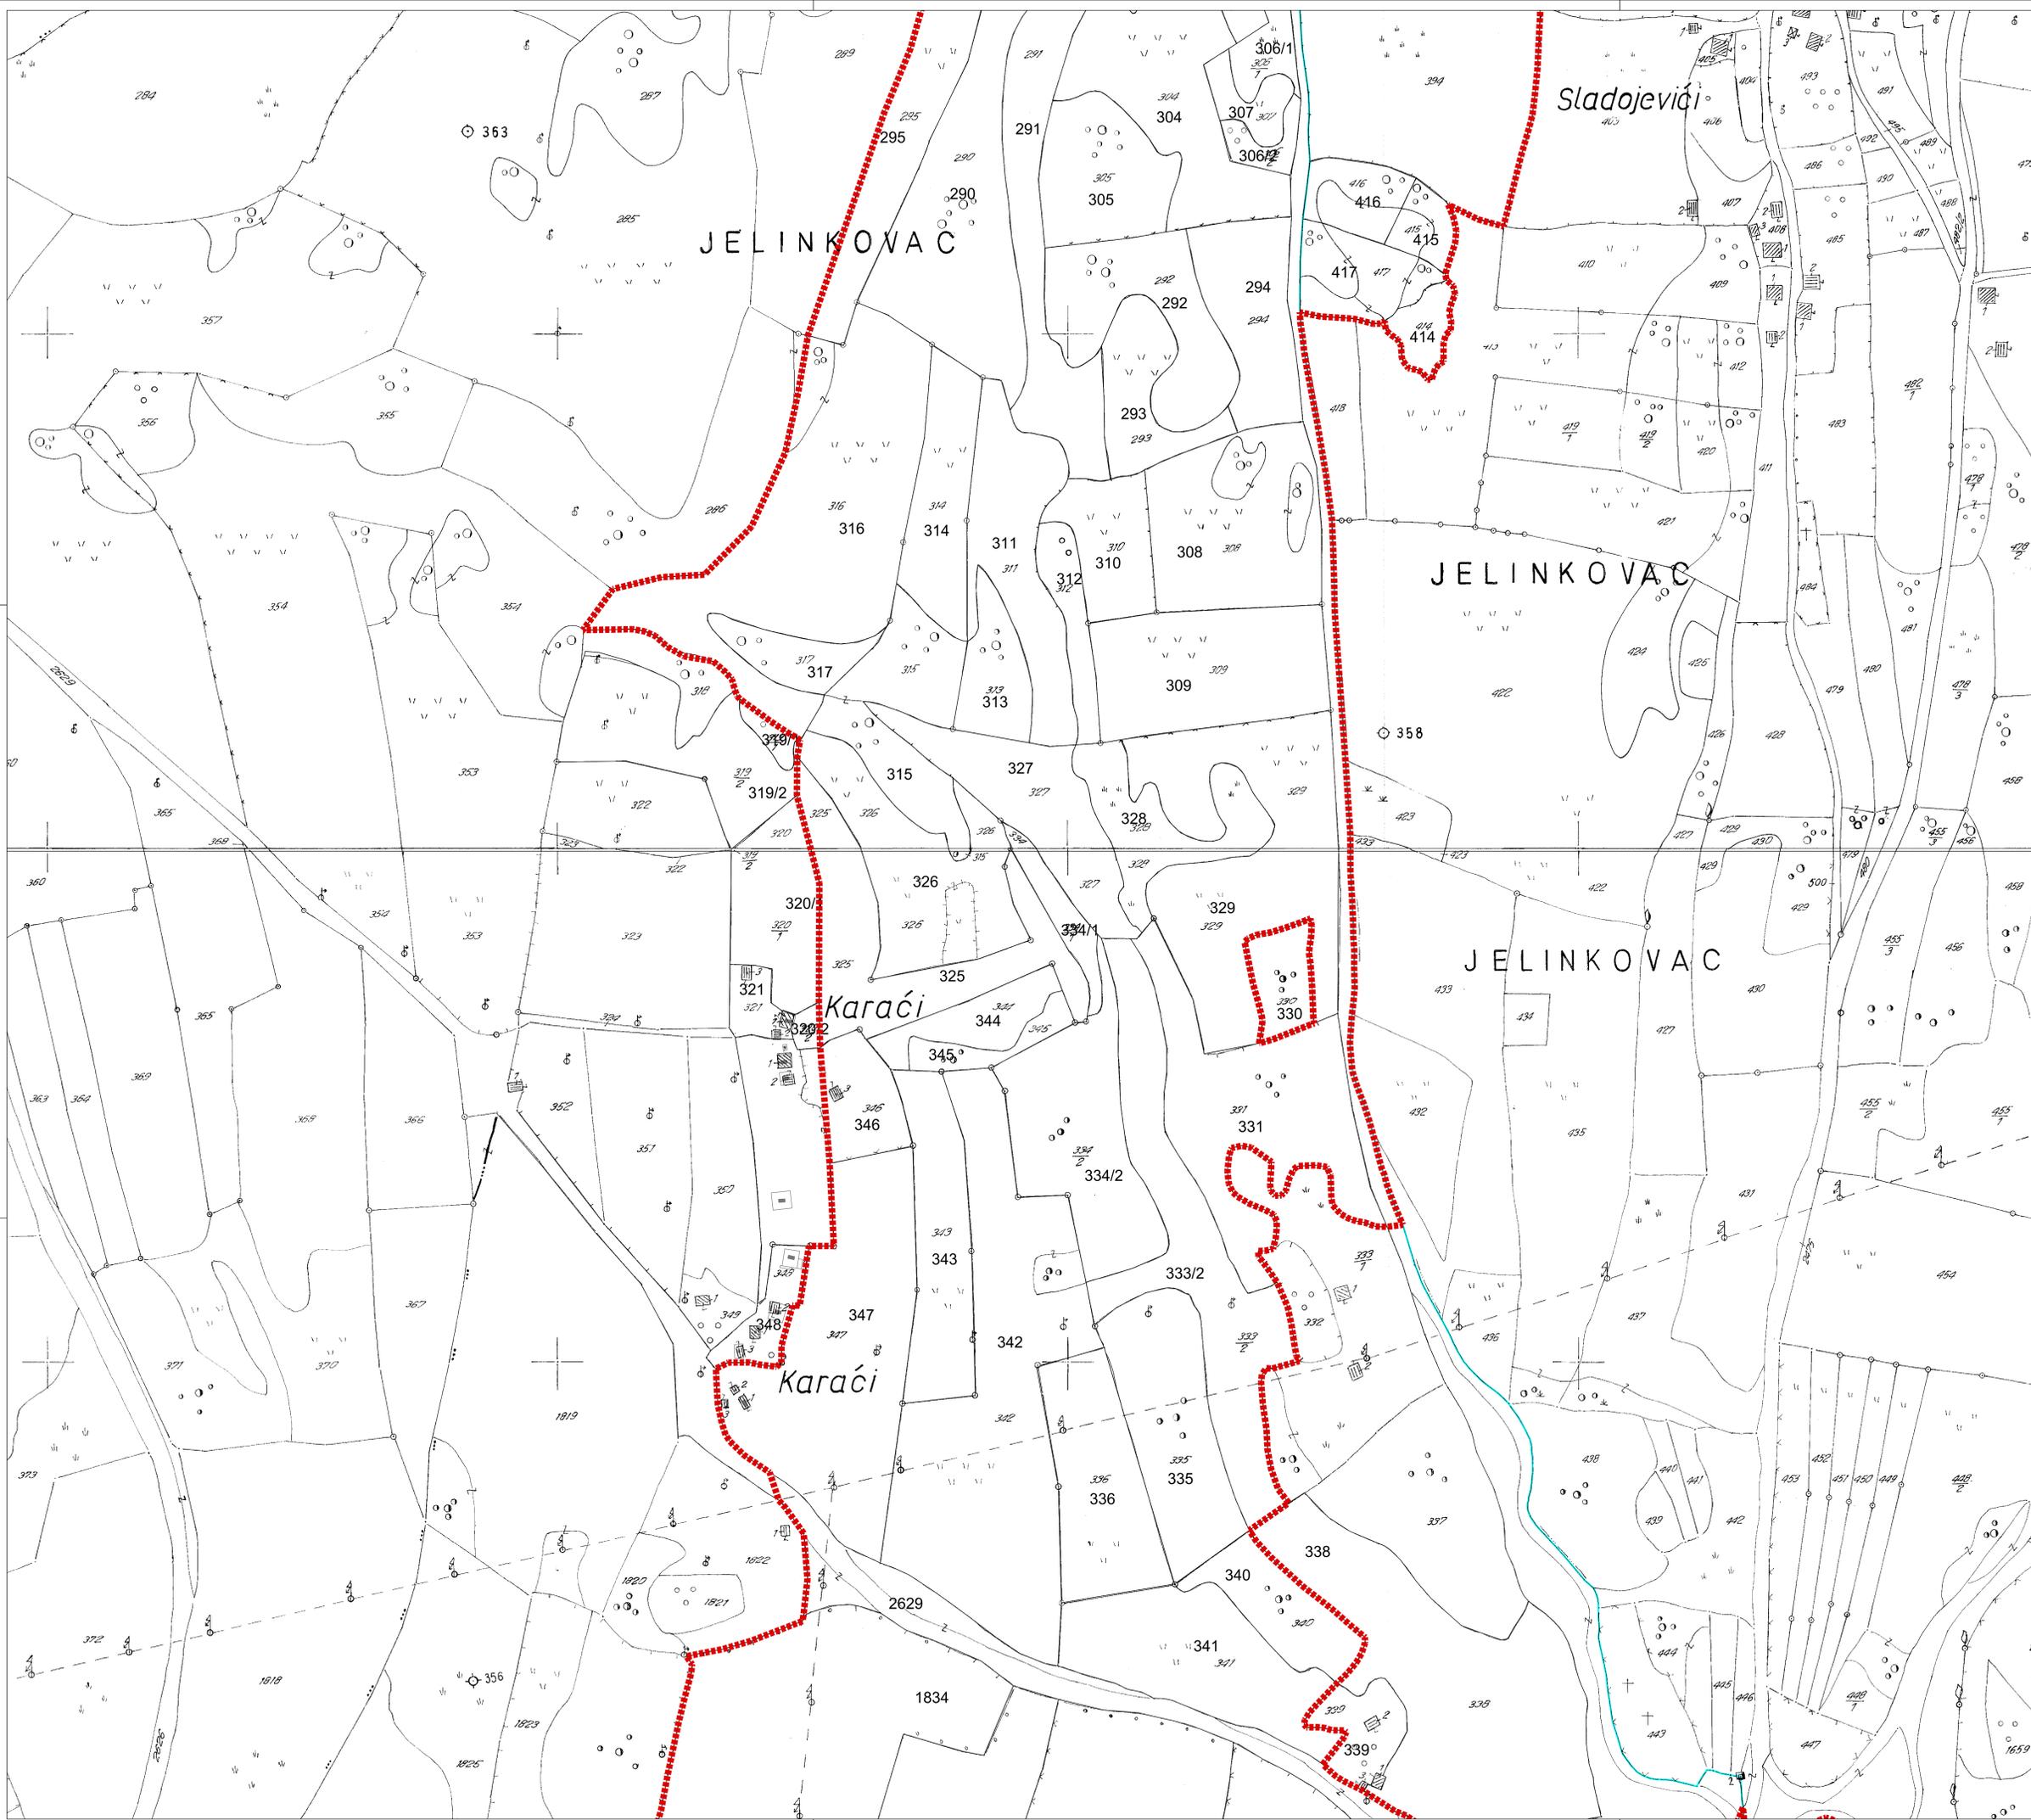

ПЛАН ПАРЦЕЛАЦИЈЕ ЗА ИЗГРАДЊУ ПРВЕ ФАЗЕ АУТОПУТА
 БАЊА ЛУКА - МЛИНИШТА, ДИОНИЦА БАЊА ЛУКА ЈУГ - МРКОЊИЋИ ГРАД,
 НА ТЕРИТОРИЈИ ОПШТИНЕ МРКОЊИЋИ ГРАД

ГЕОДЕТСКА ПОДЛОГА СА ПЛАНОМ УКЛАЊАЊА



- ЛЕГЕНДА:**
- - - - - ГРАНИЦА ОБУХВАТА ПЛАНА НА ТЕРИТОРИЈИ ОПШТИНЕ МРКОЊИЋИ ГРАД
 - - - - - ГРАНИЦА ОБУХВАТА ПЛАНА НА ТЕРИТОРИЈИ ГРАДА БАЊА ЛУКА
 - - - - - ДИО КАТАСТАРСКЕ ОПШТИНЕ РАЦИЈУНЕ НА ТЕРИТОРИЈИ ГРАДА БАЊА ЛУКА
 - - - - - ПОСТОЈЕЋИ ОБЈЕКТИ КОЈИ СЕ УКЛАЊАЈУ

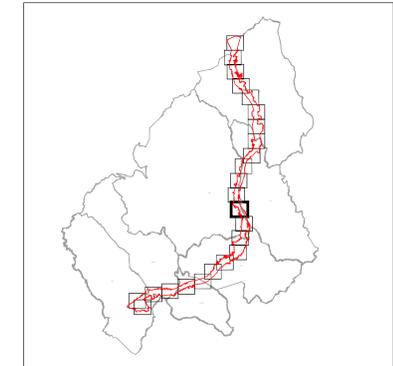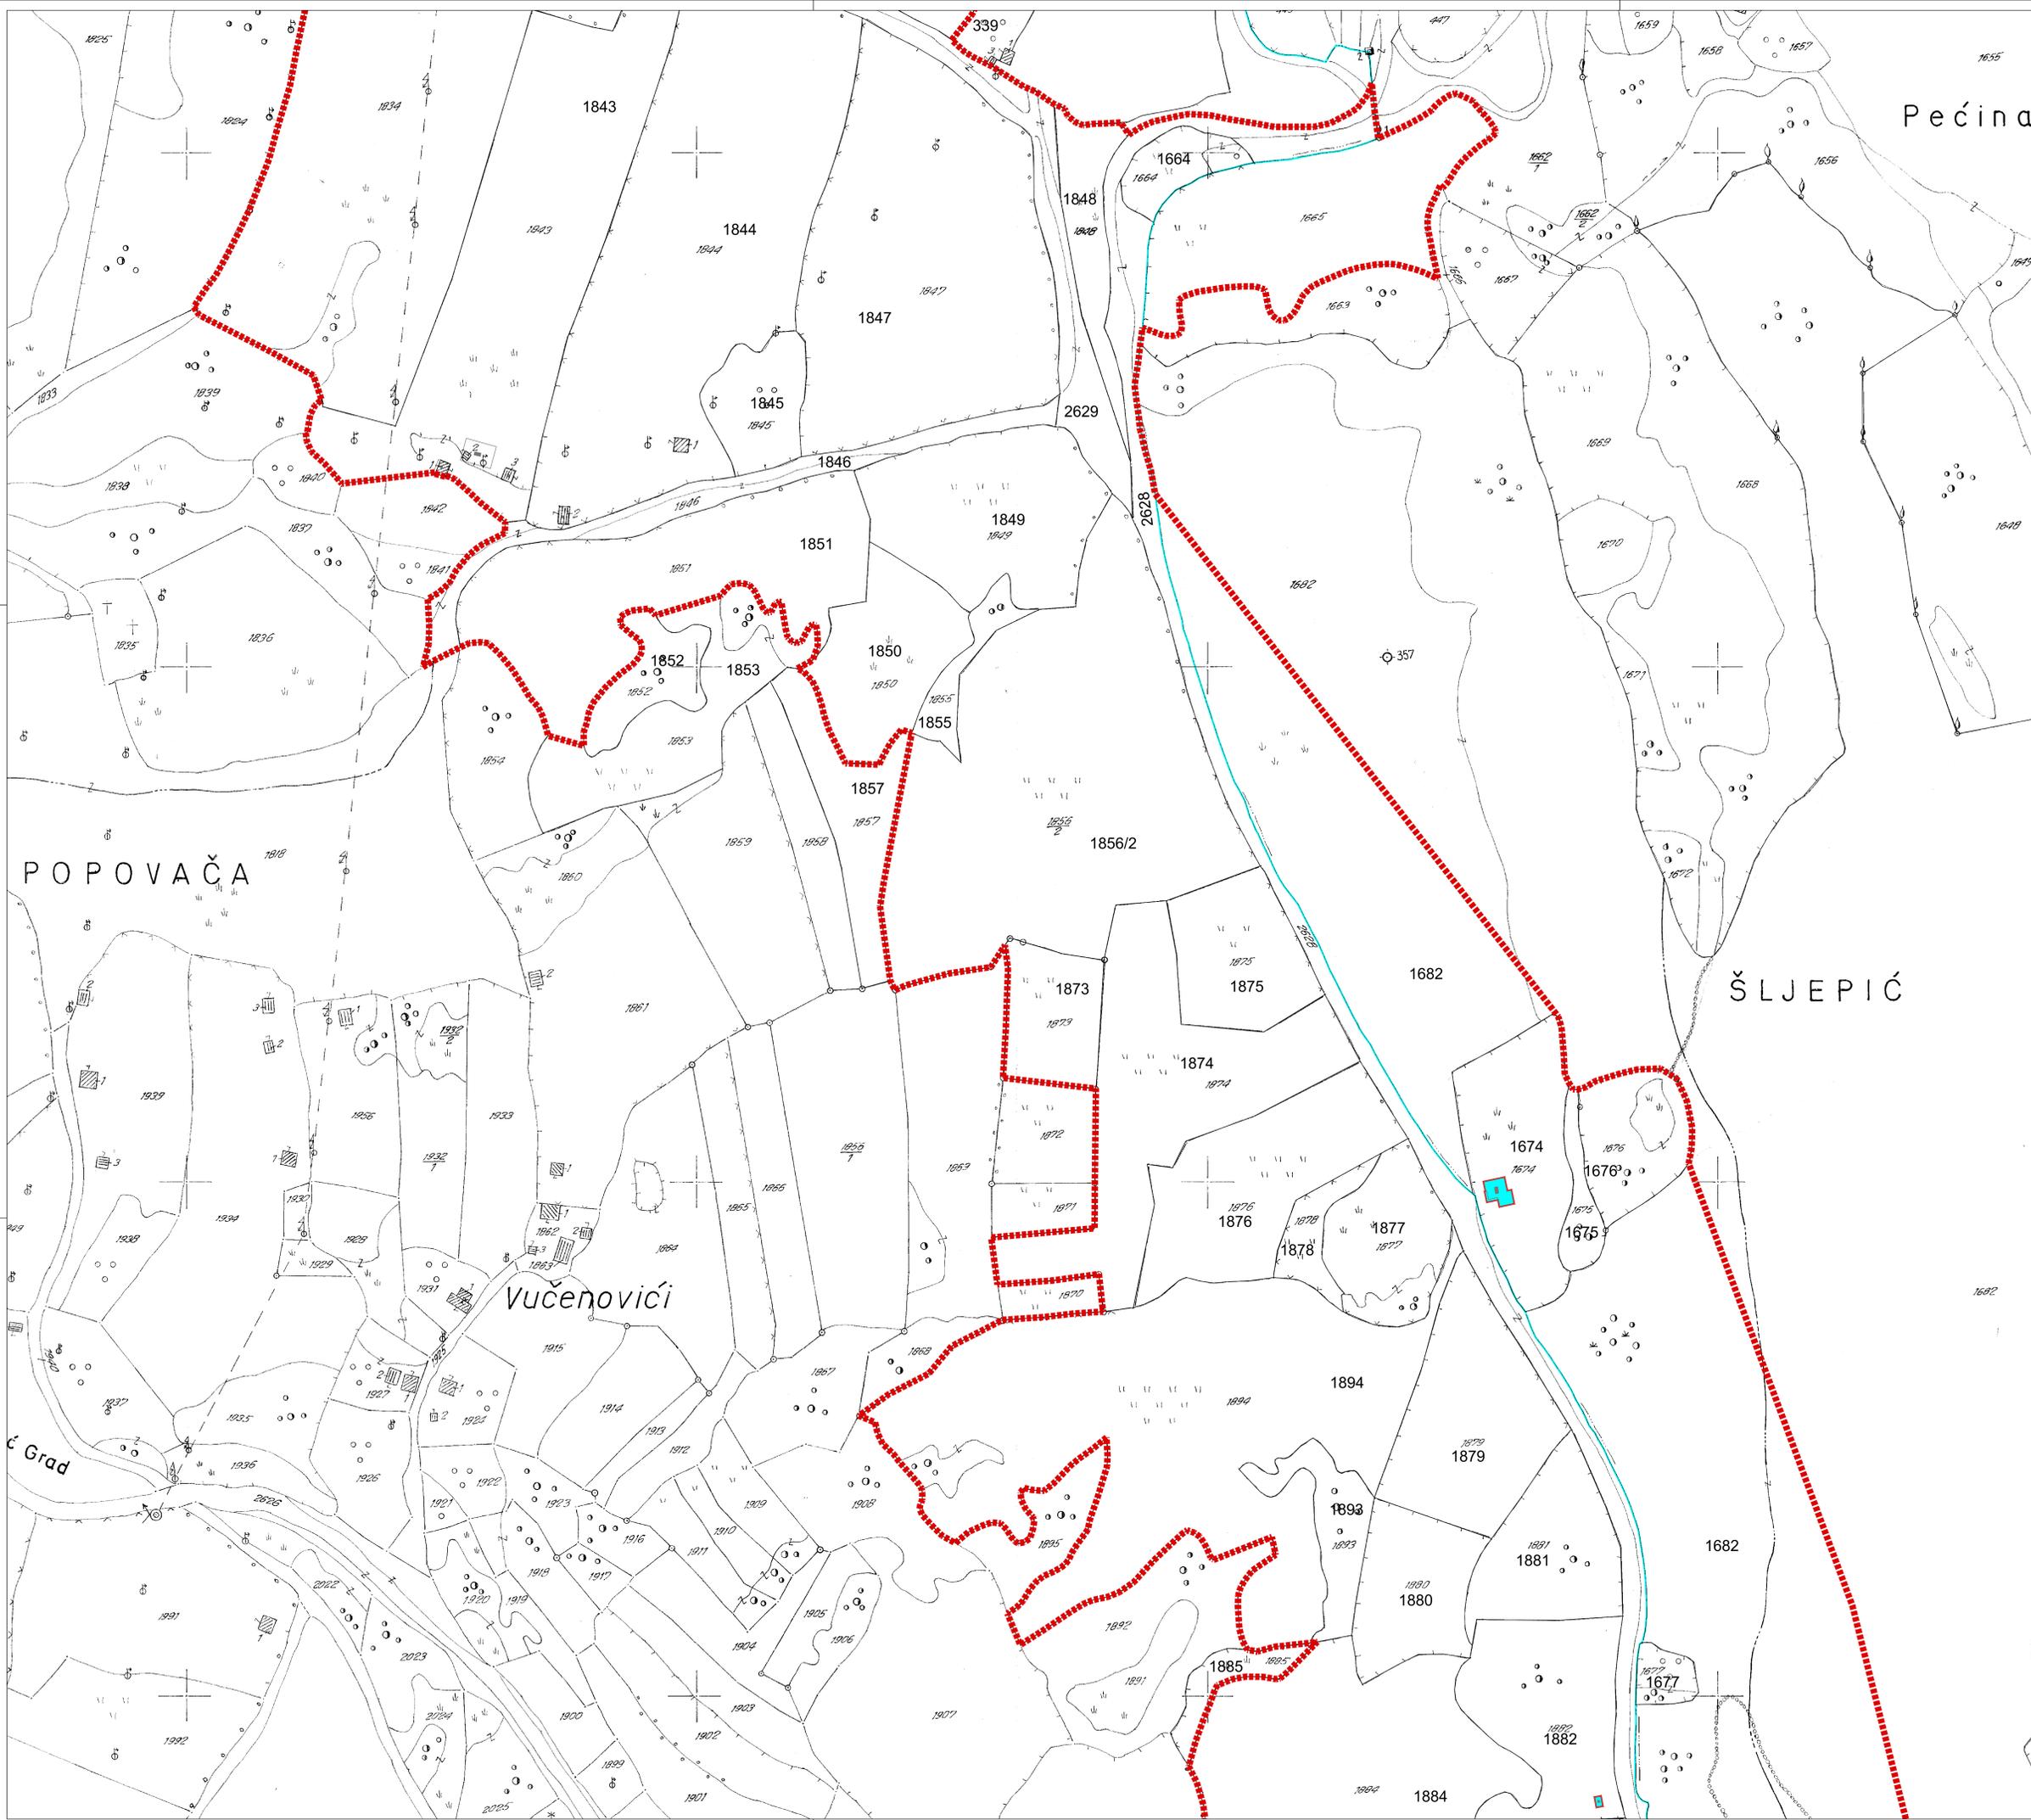

ПЛАН ПАРЦЕЛАЦИЈЕ ЗА ИЗГРАДЊУ ПРВЕ ФАЗЕ АУТОПУТА
 БАЊА ЛУКА - МЛИНИШТА, ДИОНИЦА БАЊА ЛУКА ЈУГ - МРКОЊИЋИ ГРАД,
 НА ТЕРИТОРИЈИ ОПШТИНЕ МРКОЊИЋИ ГРАД

ГЕОДЕТСКА ПОДЛОГА СА ПЛАНОМ УКЛАЊАЊА

- ЛЕГЕНДА:**
- - - - - ГРАНИЦА ОБУХВАТА ПЛАНА НА ТЕРИТОРИЈИ ОПШТИНЕ МРКОЊИЋИ ГРАД
 - - - - - ГРАНИЦА ОБУХВАТА ПЛАНА НА ТЕРИТОРИЈИ ГРАДА БАЊА ЛУКА
 - - - - - ДИО КАТАСТАРСКЕ ОПШТИНЕ РАЦИЈУНЕ НА ТЕРИТОРИЈИ ГРАДА БАЊА ЛУКА
 - ПОСТОЈЕЋИ ОБЈЕКТИ КОЈИ СЕ УКЛАЊАЈУ

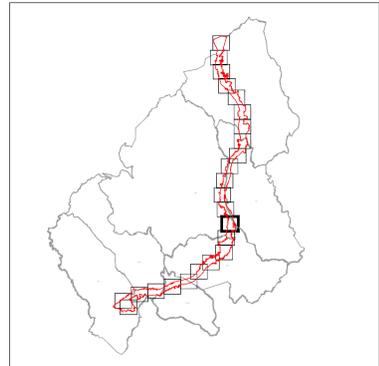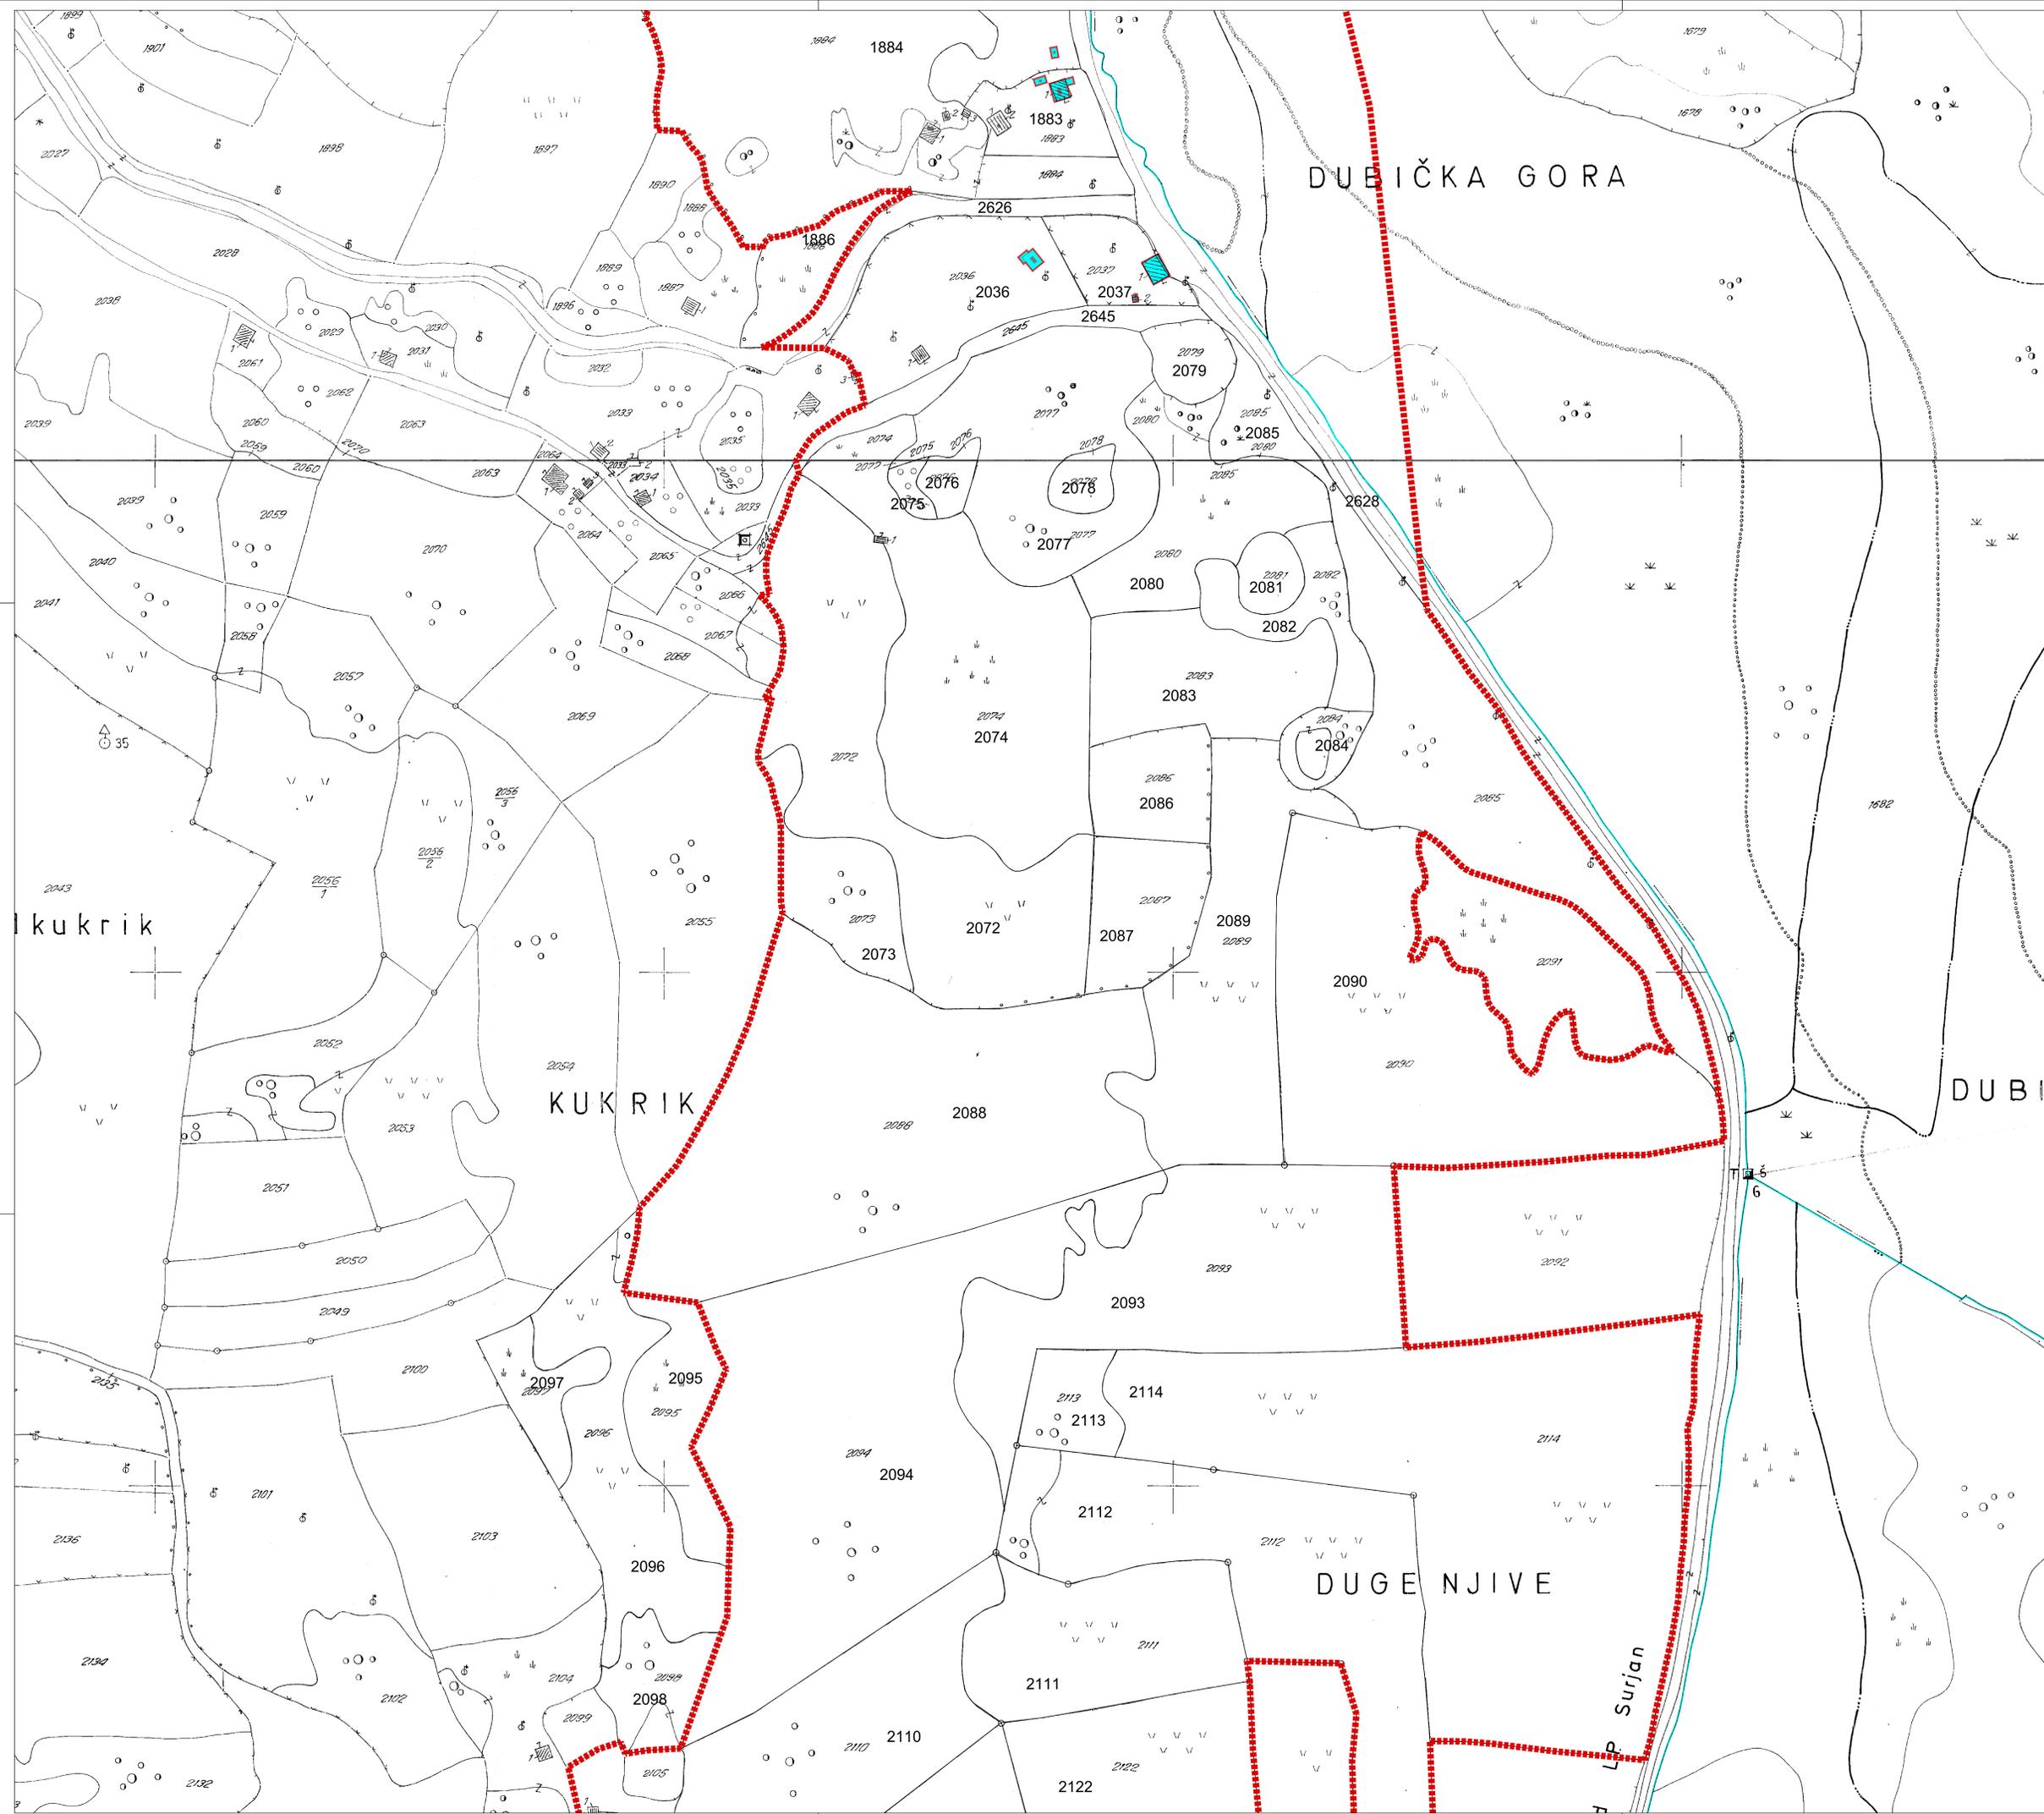


ПЛАН ПАРЦЕЛАЦИЈЕ ЗА ИЗГРАДЊУ ПРВЕ ФАЗЕ АУТОПУТА
 БАЊА ЛУКА - МЛИНИШТА, ДИОНИЦА БАЊА ЛУКА ЈУГ - МРКОЊИЋ ГРАД,
 НА ТЕРИТОРИЈИ ОПШТИНЕ МРКОЊИЋ ГРАД

ГЕОДЕТСКА ПОДЛОГА СА ПЛАНОМ УКЛАЊАЊА


- ЛЕГЕНДА:**
- - - - - ГРАНИЦА ОБУХВАТА ПЛАНА НА ТЕРИТОРИЈИ ОПШТИНЕ МРКОЊИЋ ГРАД
 - - - - - ГРАНИЦА ОБУХВАТА ПЛАНА НА ТЕРИТОРИЈИ ГРАДА БАЊА ЛУКА
 - - - - - ДИО КАТАСТАРСКЕ ОПШТИНЕ РАЦИЈУНЕ НА ТЕРИТОРИЈИ ГРАДА БАЊА ЛУКА
 - █ ПОСТОЈЕЋИ ОБЈЕКТИ КОЈИ СЕ УКЛАЊАЈУ

ПРИЛОГ БР. 1.14
 РАЗМЈЕРА: 1:1000
 Јул, 2023.



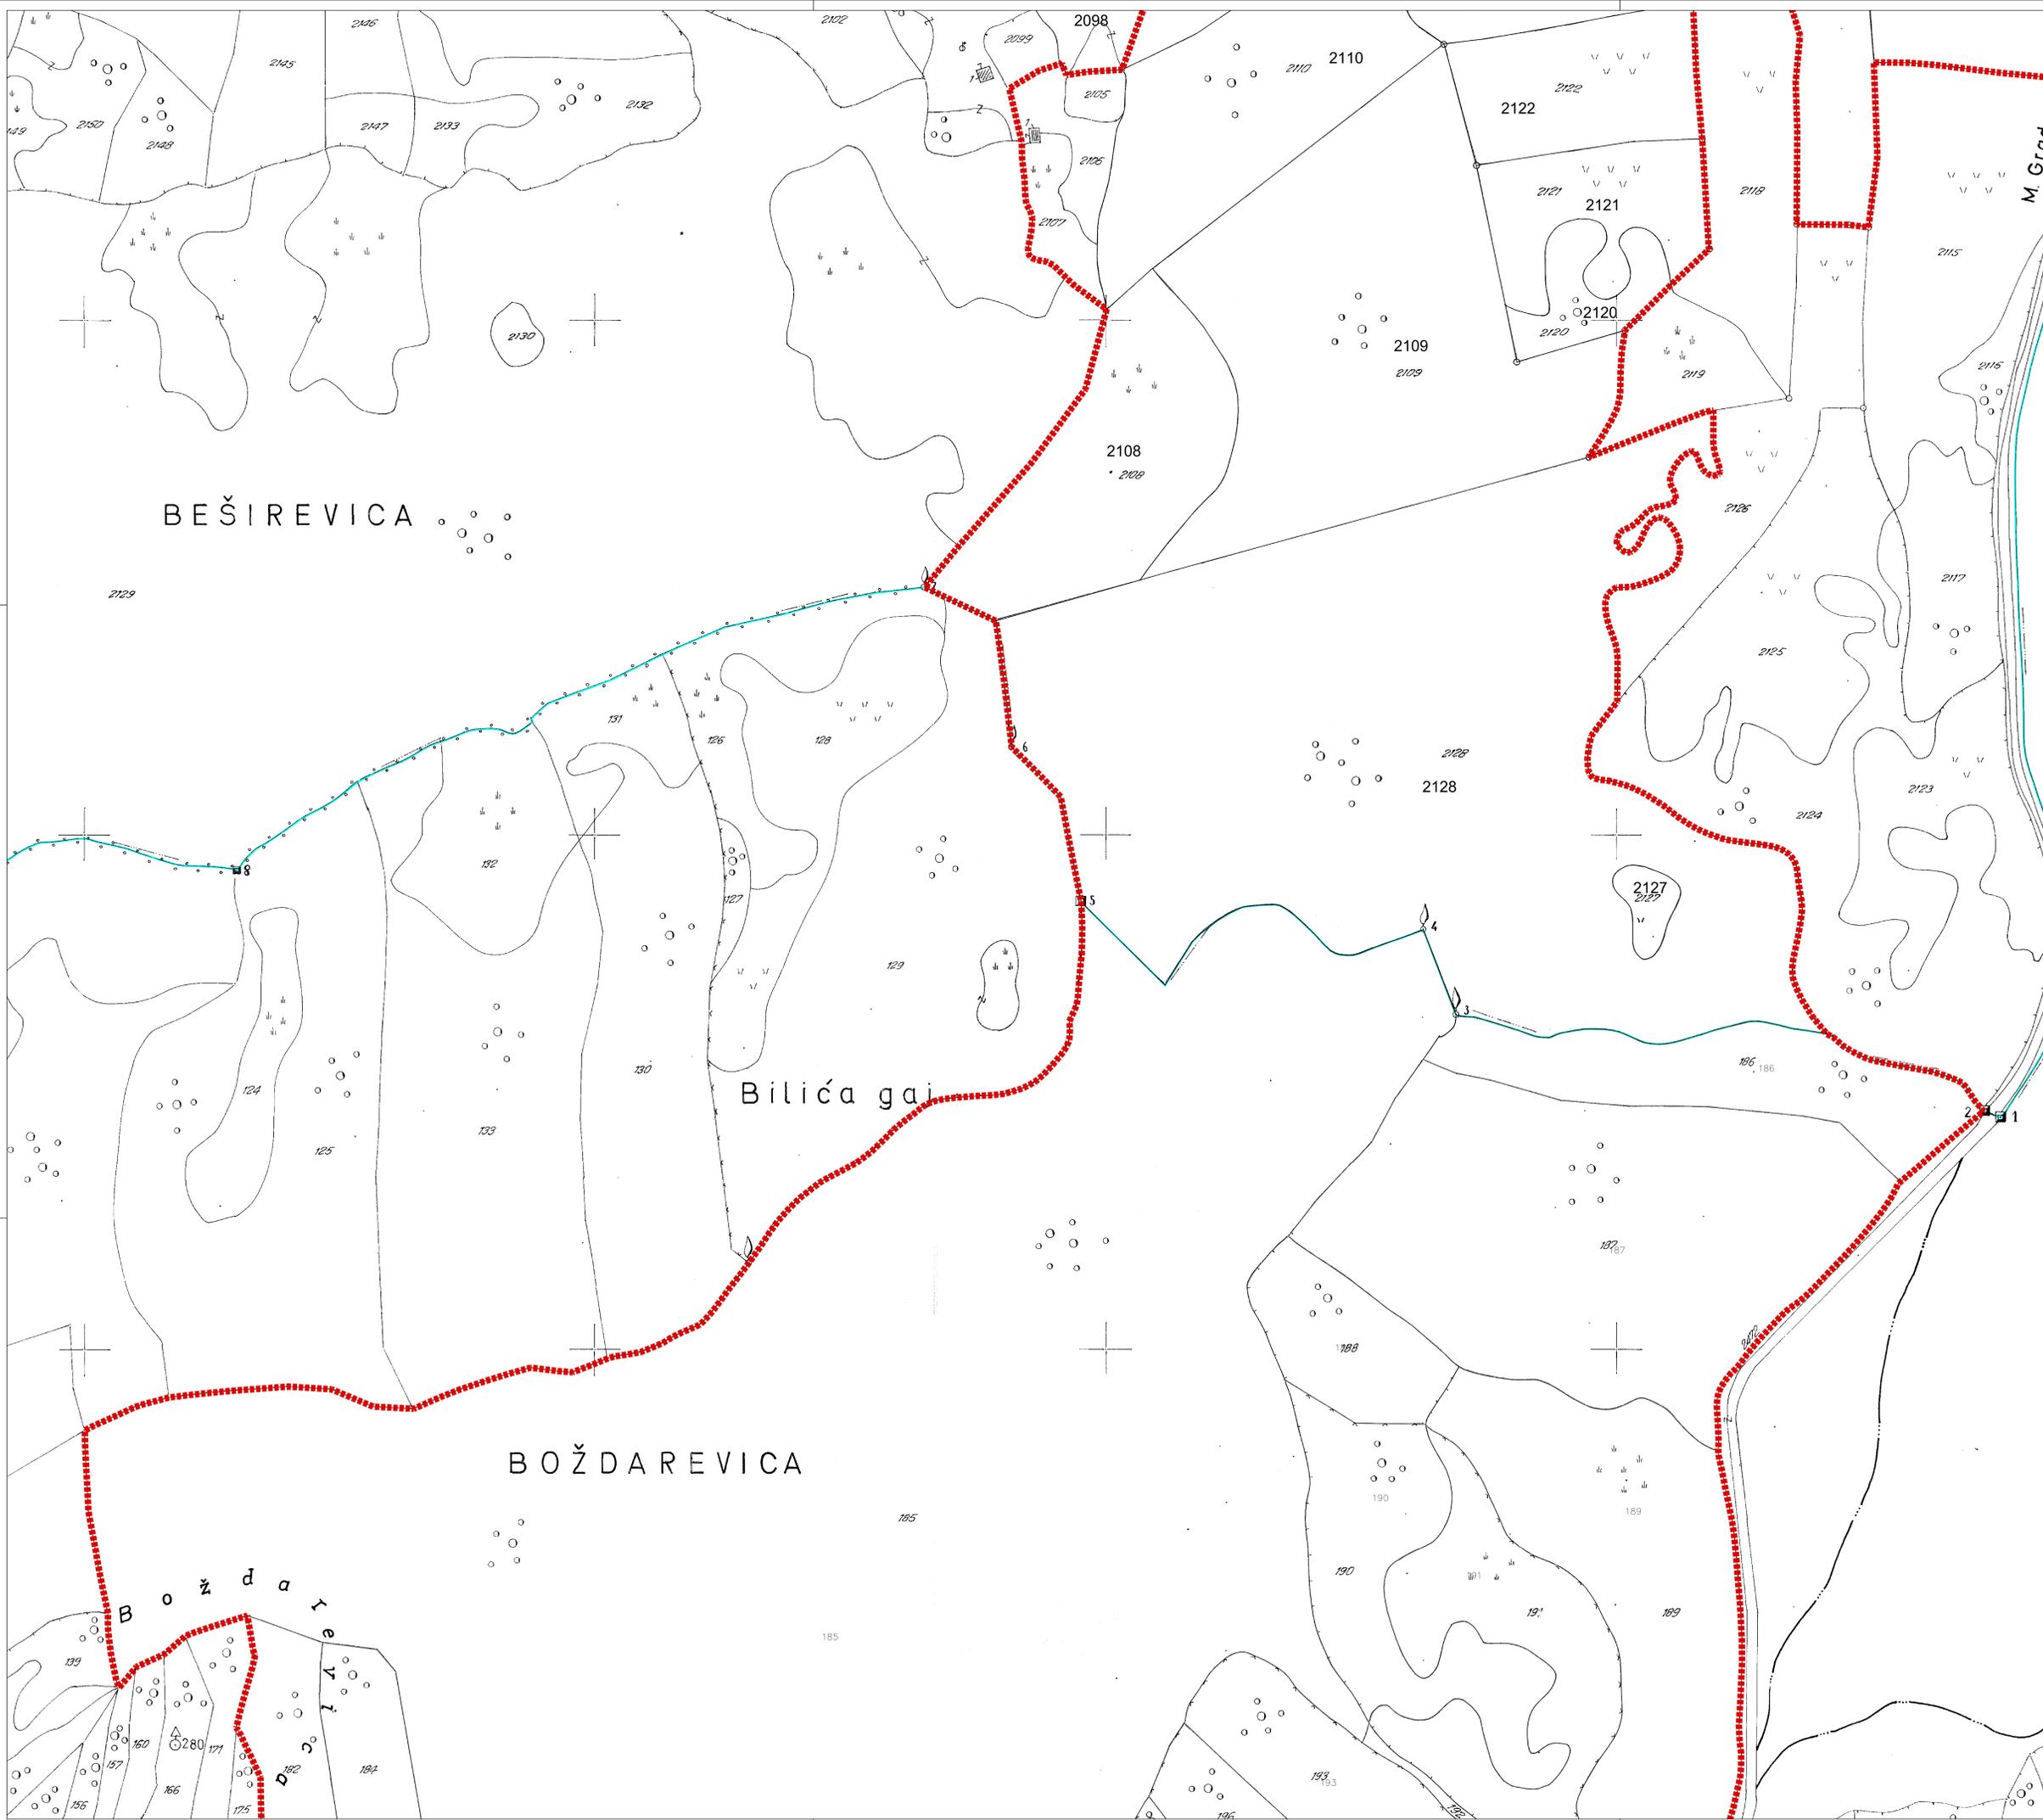

M. Grad

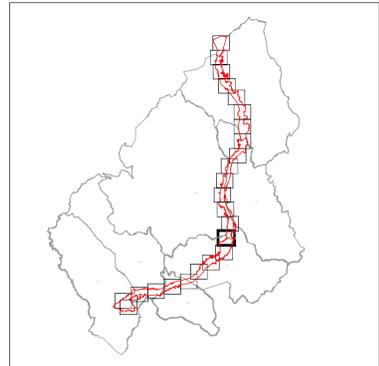





ПЛАН ПАРЦЕЛАЦИЈЕ ЗА ИЗГРАДЊУ ПРВЕ ФАЗЕ АУТОПУТА
 БАЊА ЛУКА - МЛИНИШТА, ДИОНИЦА БАЊА ЛУКА ЈУГ - МРКОЊИЋ ГРАД,
 НА ТЕРИТОРИЈИ ОПШТИНЕ МРКОЊИЋ ГРАД

ГЕОДЕТСКА ПОДЛОГА СА ПЛАНОМ УКЛАЊАЊА

- ЛЕГЕНДА:**
- - - - - ГРАНИЦА ОБУХВАТА ПЛАНА НА ТЕРИТОРИЈИ ОПШТИНЕ МРКОЊИЋ ГРАД
 - - - - - ГРАНИЦА ОБУХВАТА ПЛАНА НА ТЕРИТОРИЈИ ГРАДА БАЊА ЛУКА
 - - - - - ДИО КАТАСТАРСКЕ ОПШТИНЕ РАЦИЈУНЕ НА ТЕРИТОРИЈИ ГРАДА БАЊА ЛУКА
 - - - - - ПОСТОЈЕЋИ ОБЈЕКТИ КОЈИ СЕ УКЛАЊАЈУ

ПРИЛОГ БР. 1.15
 РАЗМЈЕРА: 1:1000
 Јун, 2023.



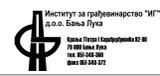


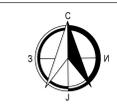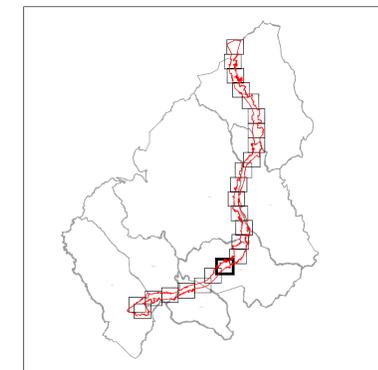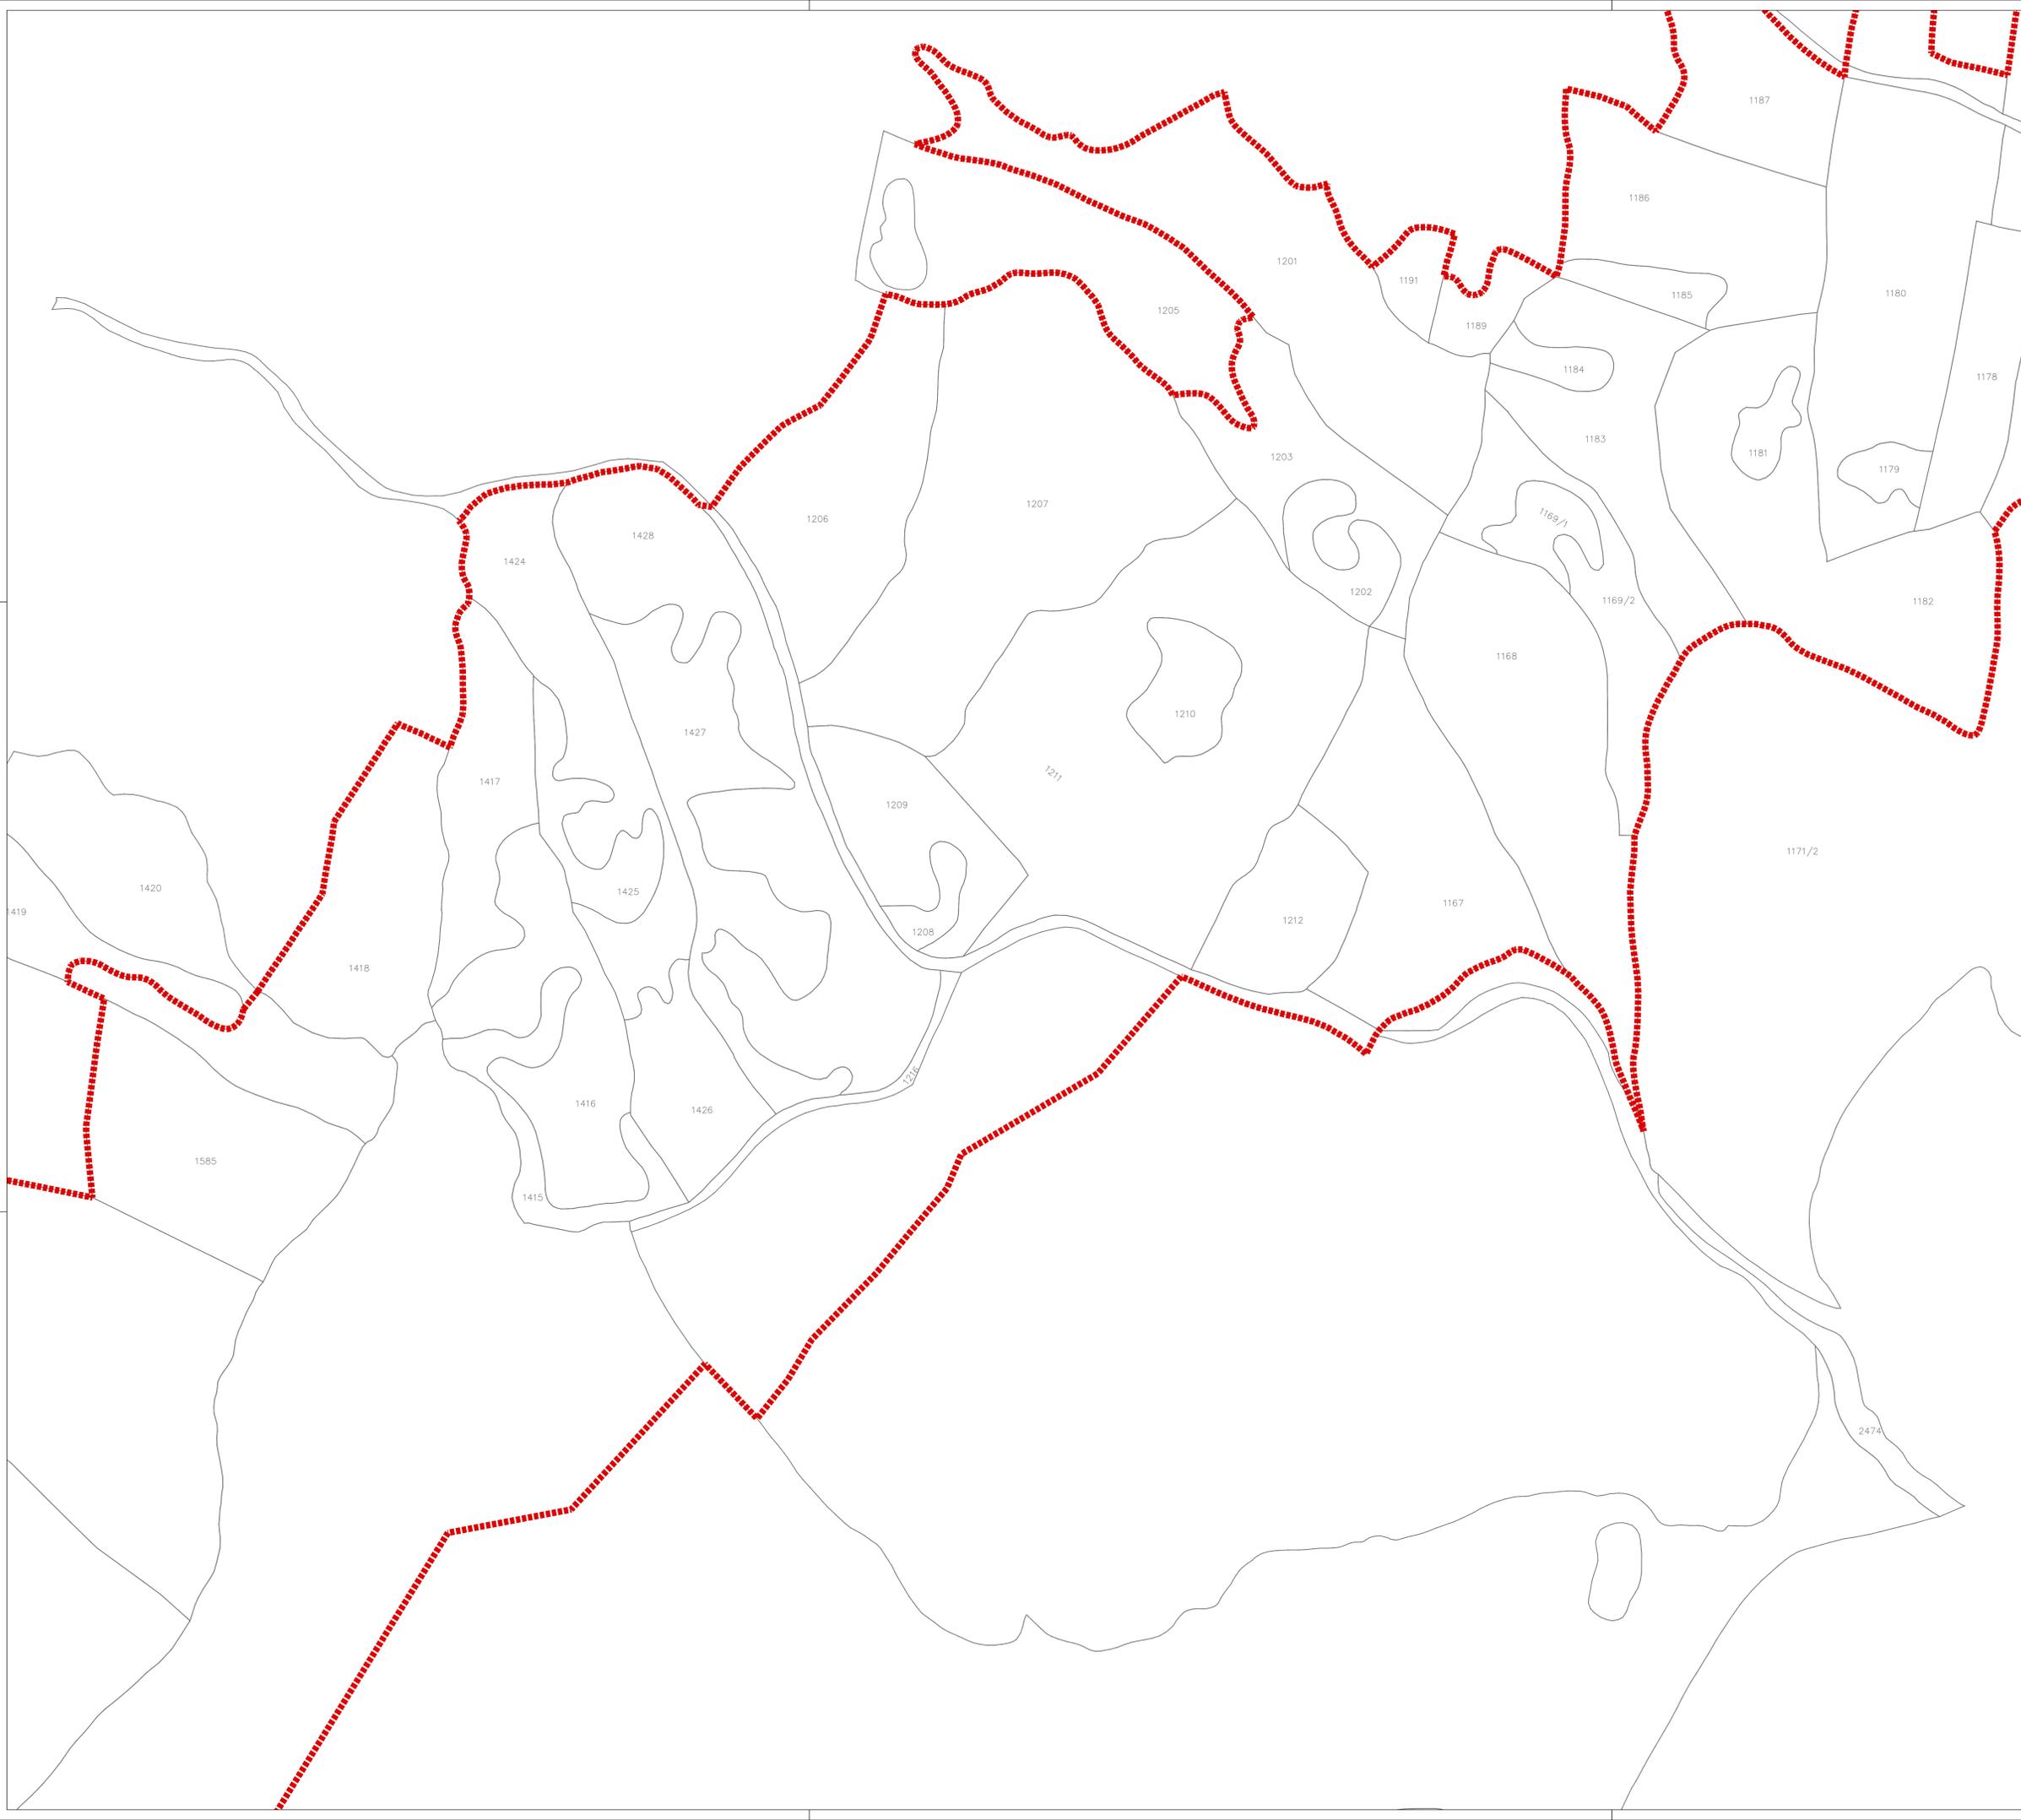

**ПЛАН ПАРЦЕЛАЦИЈЕ ЗА ИЗГРАДЊУ ПРВЕ ФАЗЕ АУТОПУТА
БАЊА ЛУКА - МЛИНИШТА, ДИОНИЦА БАЊА ЛУКА ЈУГ - МРКОЊИЋИ ГРАД,
НА ТЕРИТОРИЈИ ОПШТИНЕ МРКОЊИЋИ ГРАД**

ГЕОДЕТСКА ПОДЛОГА СА ПЛАНОМ УКЛАЊАЊА




- ЛЕГЕНДА:**
-  ГРАНИЦА ОБУХВАТА ПЛАНА НА ТЕРИТОРИЈИ ОПШТИНЕ МРКОЊИЋИ ГРАД
 -  ГРАНИЦА ОБУХВАТА ПЛАНА НА ТЕРИТОРИЈИ ГРАДА БАЊА ЛУКА
 -  ДИО КАТАСТАРСКЕ ОПШТИНЕ РАЦИЈУНЕ НА ТЕРИТОРИЈИ ГРАДА БАЊА ЛУКА
 -  ПОСТОЈЕЋИ ОБЈЕКТИ КОЈИ СЕ УКЛАЊАЈУ

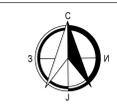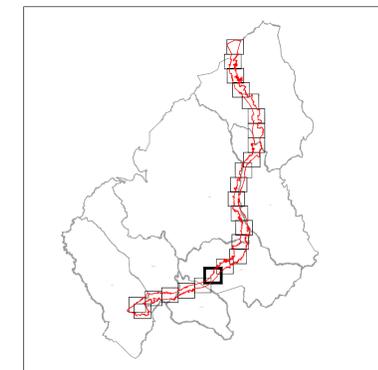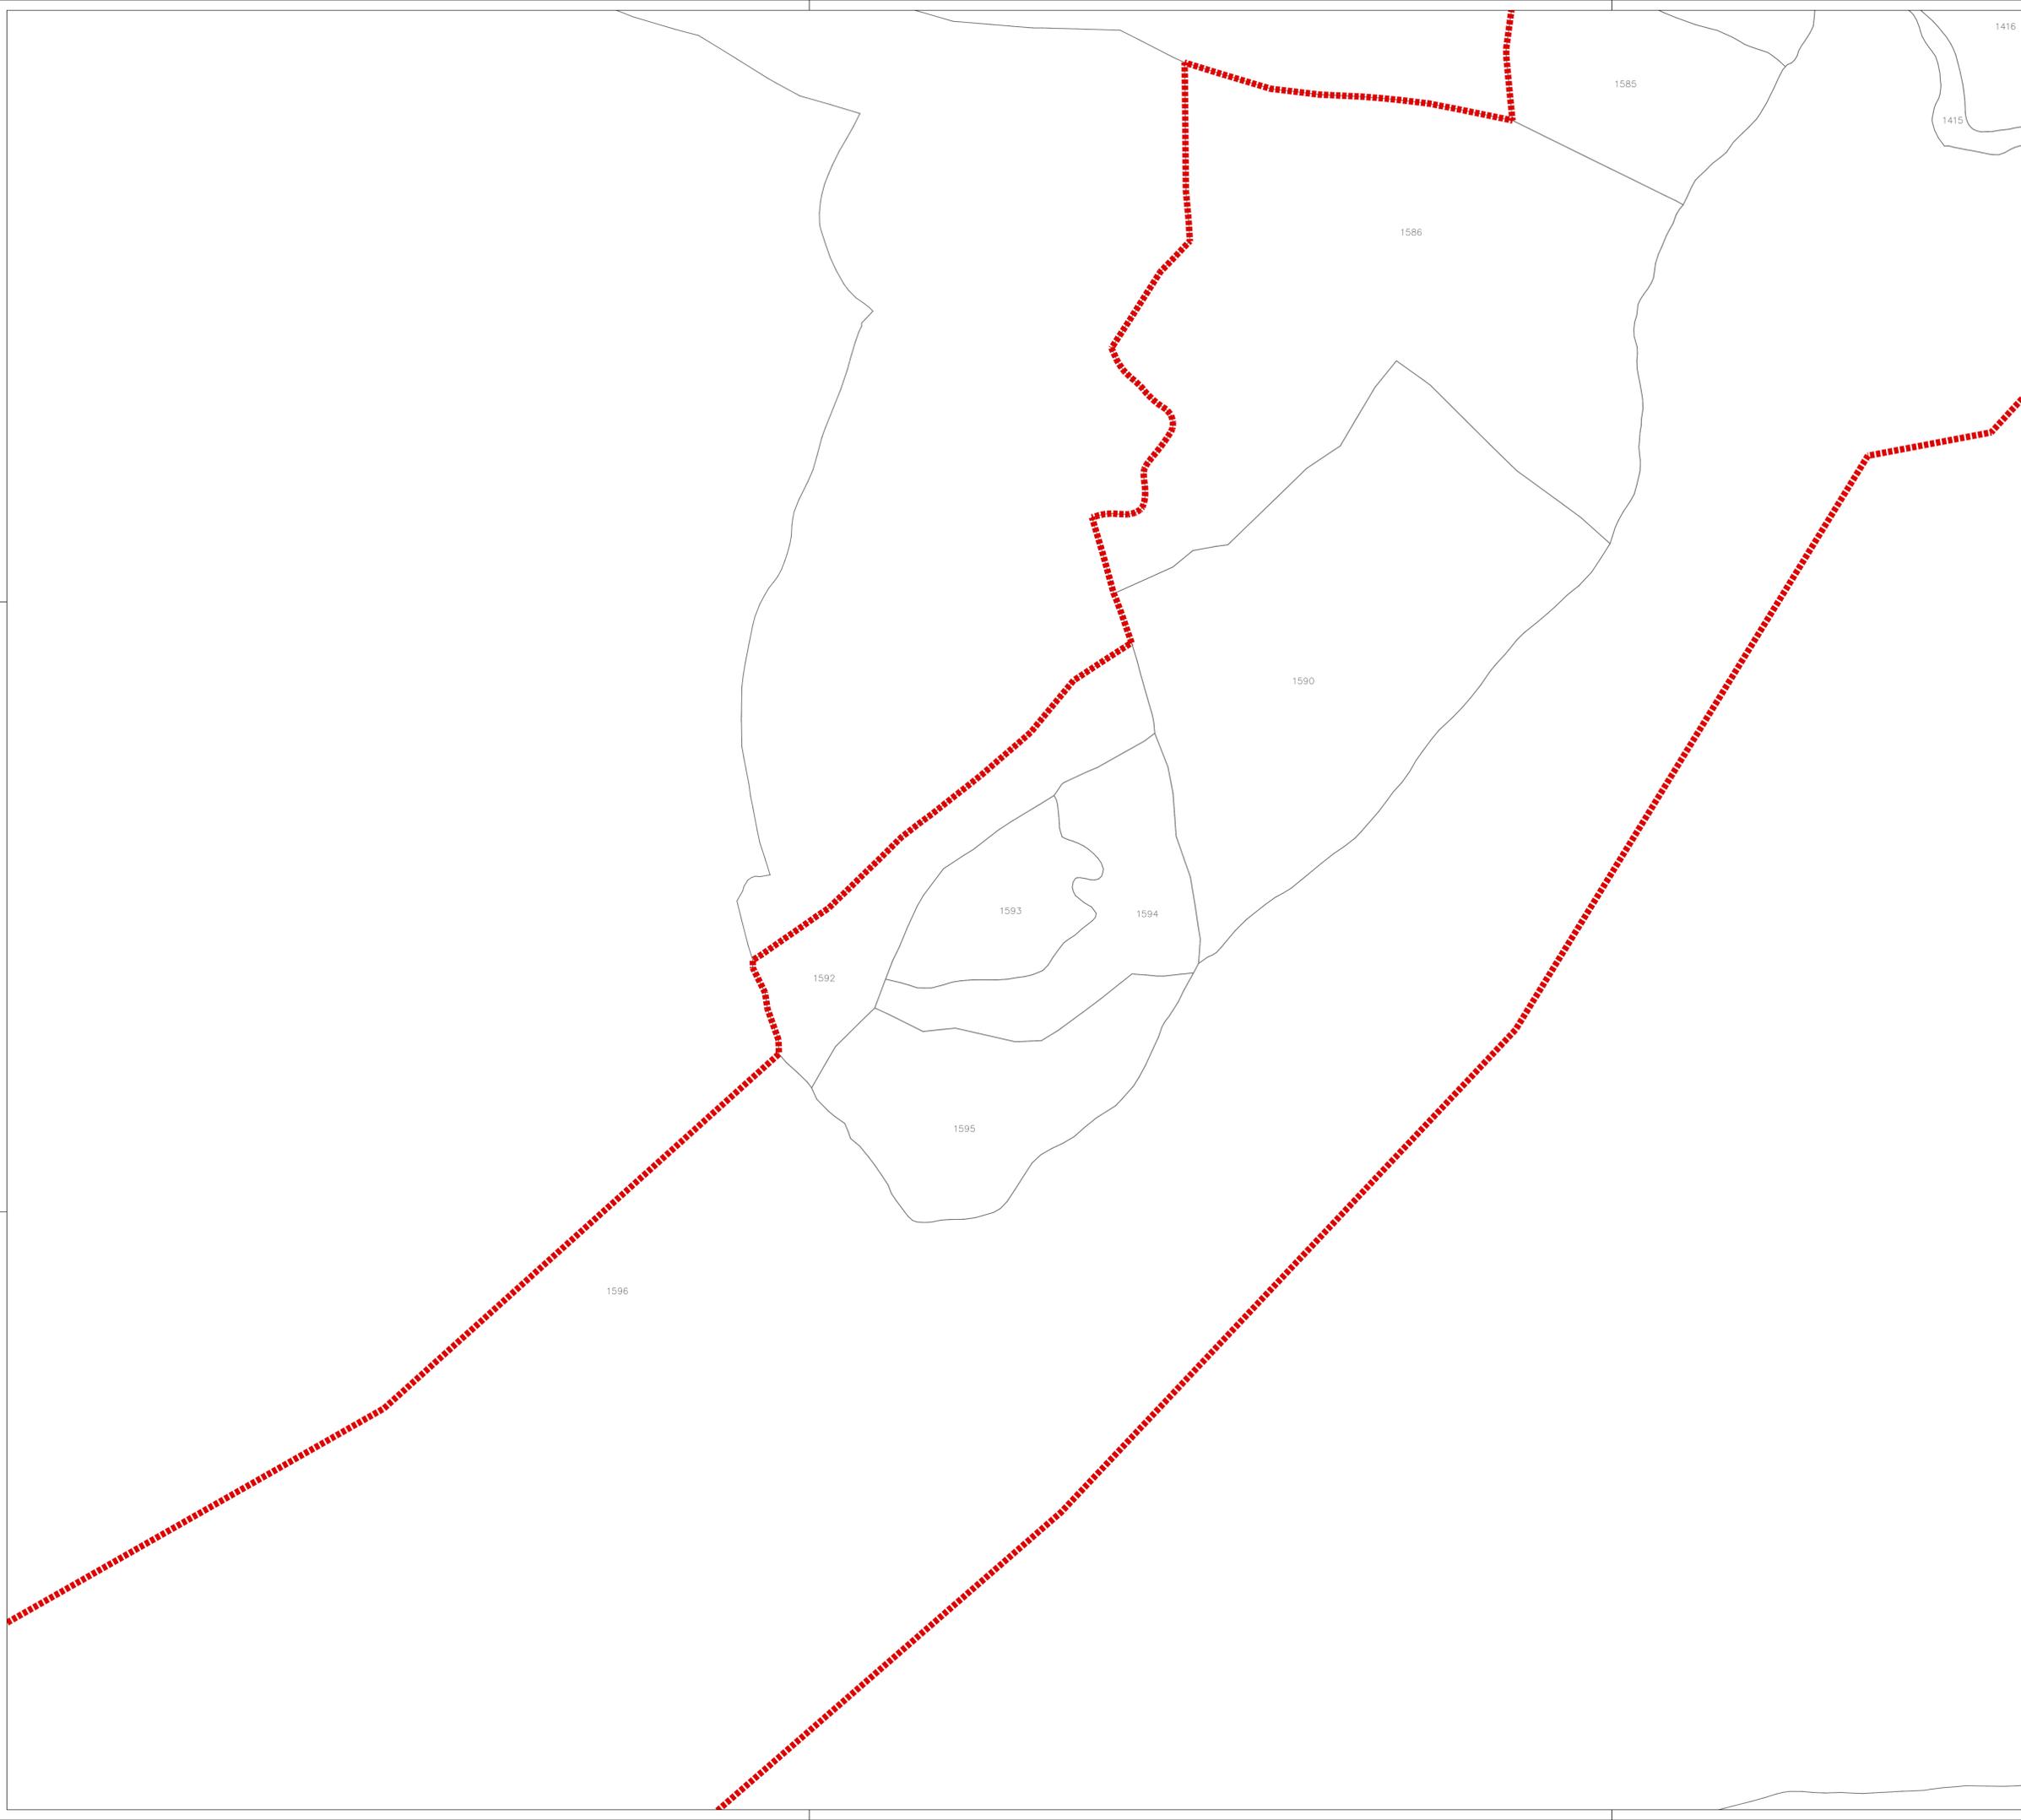

**ПЛАН ПАРЦЕЛАЦИЈЕ ЗА ИЗГРАДЊУ ПРВЕ ФАЗЕ АУТОПУТА
БАЊА ЛУКА - МЛИНИШТА, ДИОНИЦА БАЊА ЛУКА ЈУГ - МРКОЊИЋИ ГРАД,
НА ТЕРИТОРИЈИ ОПШТИНЕ МРКОЊИЋИ ГРАД**

ГЕОДЕТСКА ПОДЛОГА СА ПЛАНОМ УКЛАЊАЊА


- ЛЕГЕНДА:**
- ГРАНИЦА ОБУХВАТА ПЛАНА НА ТЕРИТОРИЈИ ОПШТИНЕ МРКОЊИЋИ ГРАД
 - ГРАНИЦА ОБУХВАТА ПЛАНА НА ТЕРИТОРИЈИ ГРАДА БАЊА ЛУКА
 - ДИО КАТАСТАРСКЕ ОПШТИНЕ РАЧУНЕ НА ТЕРИТОРИЈИ ГРАДА БАЊА ЛУКА
 - ПОСТОЈЕЋИ ОБЈЕКТИ КОЈИ СЕ УКЛАЊАЈУ

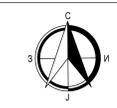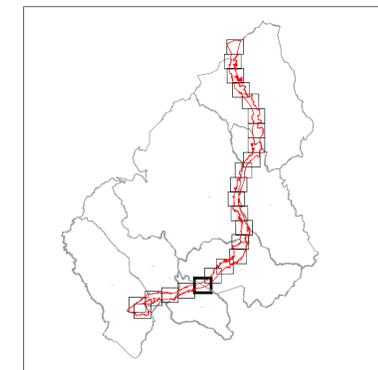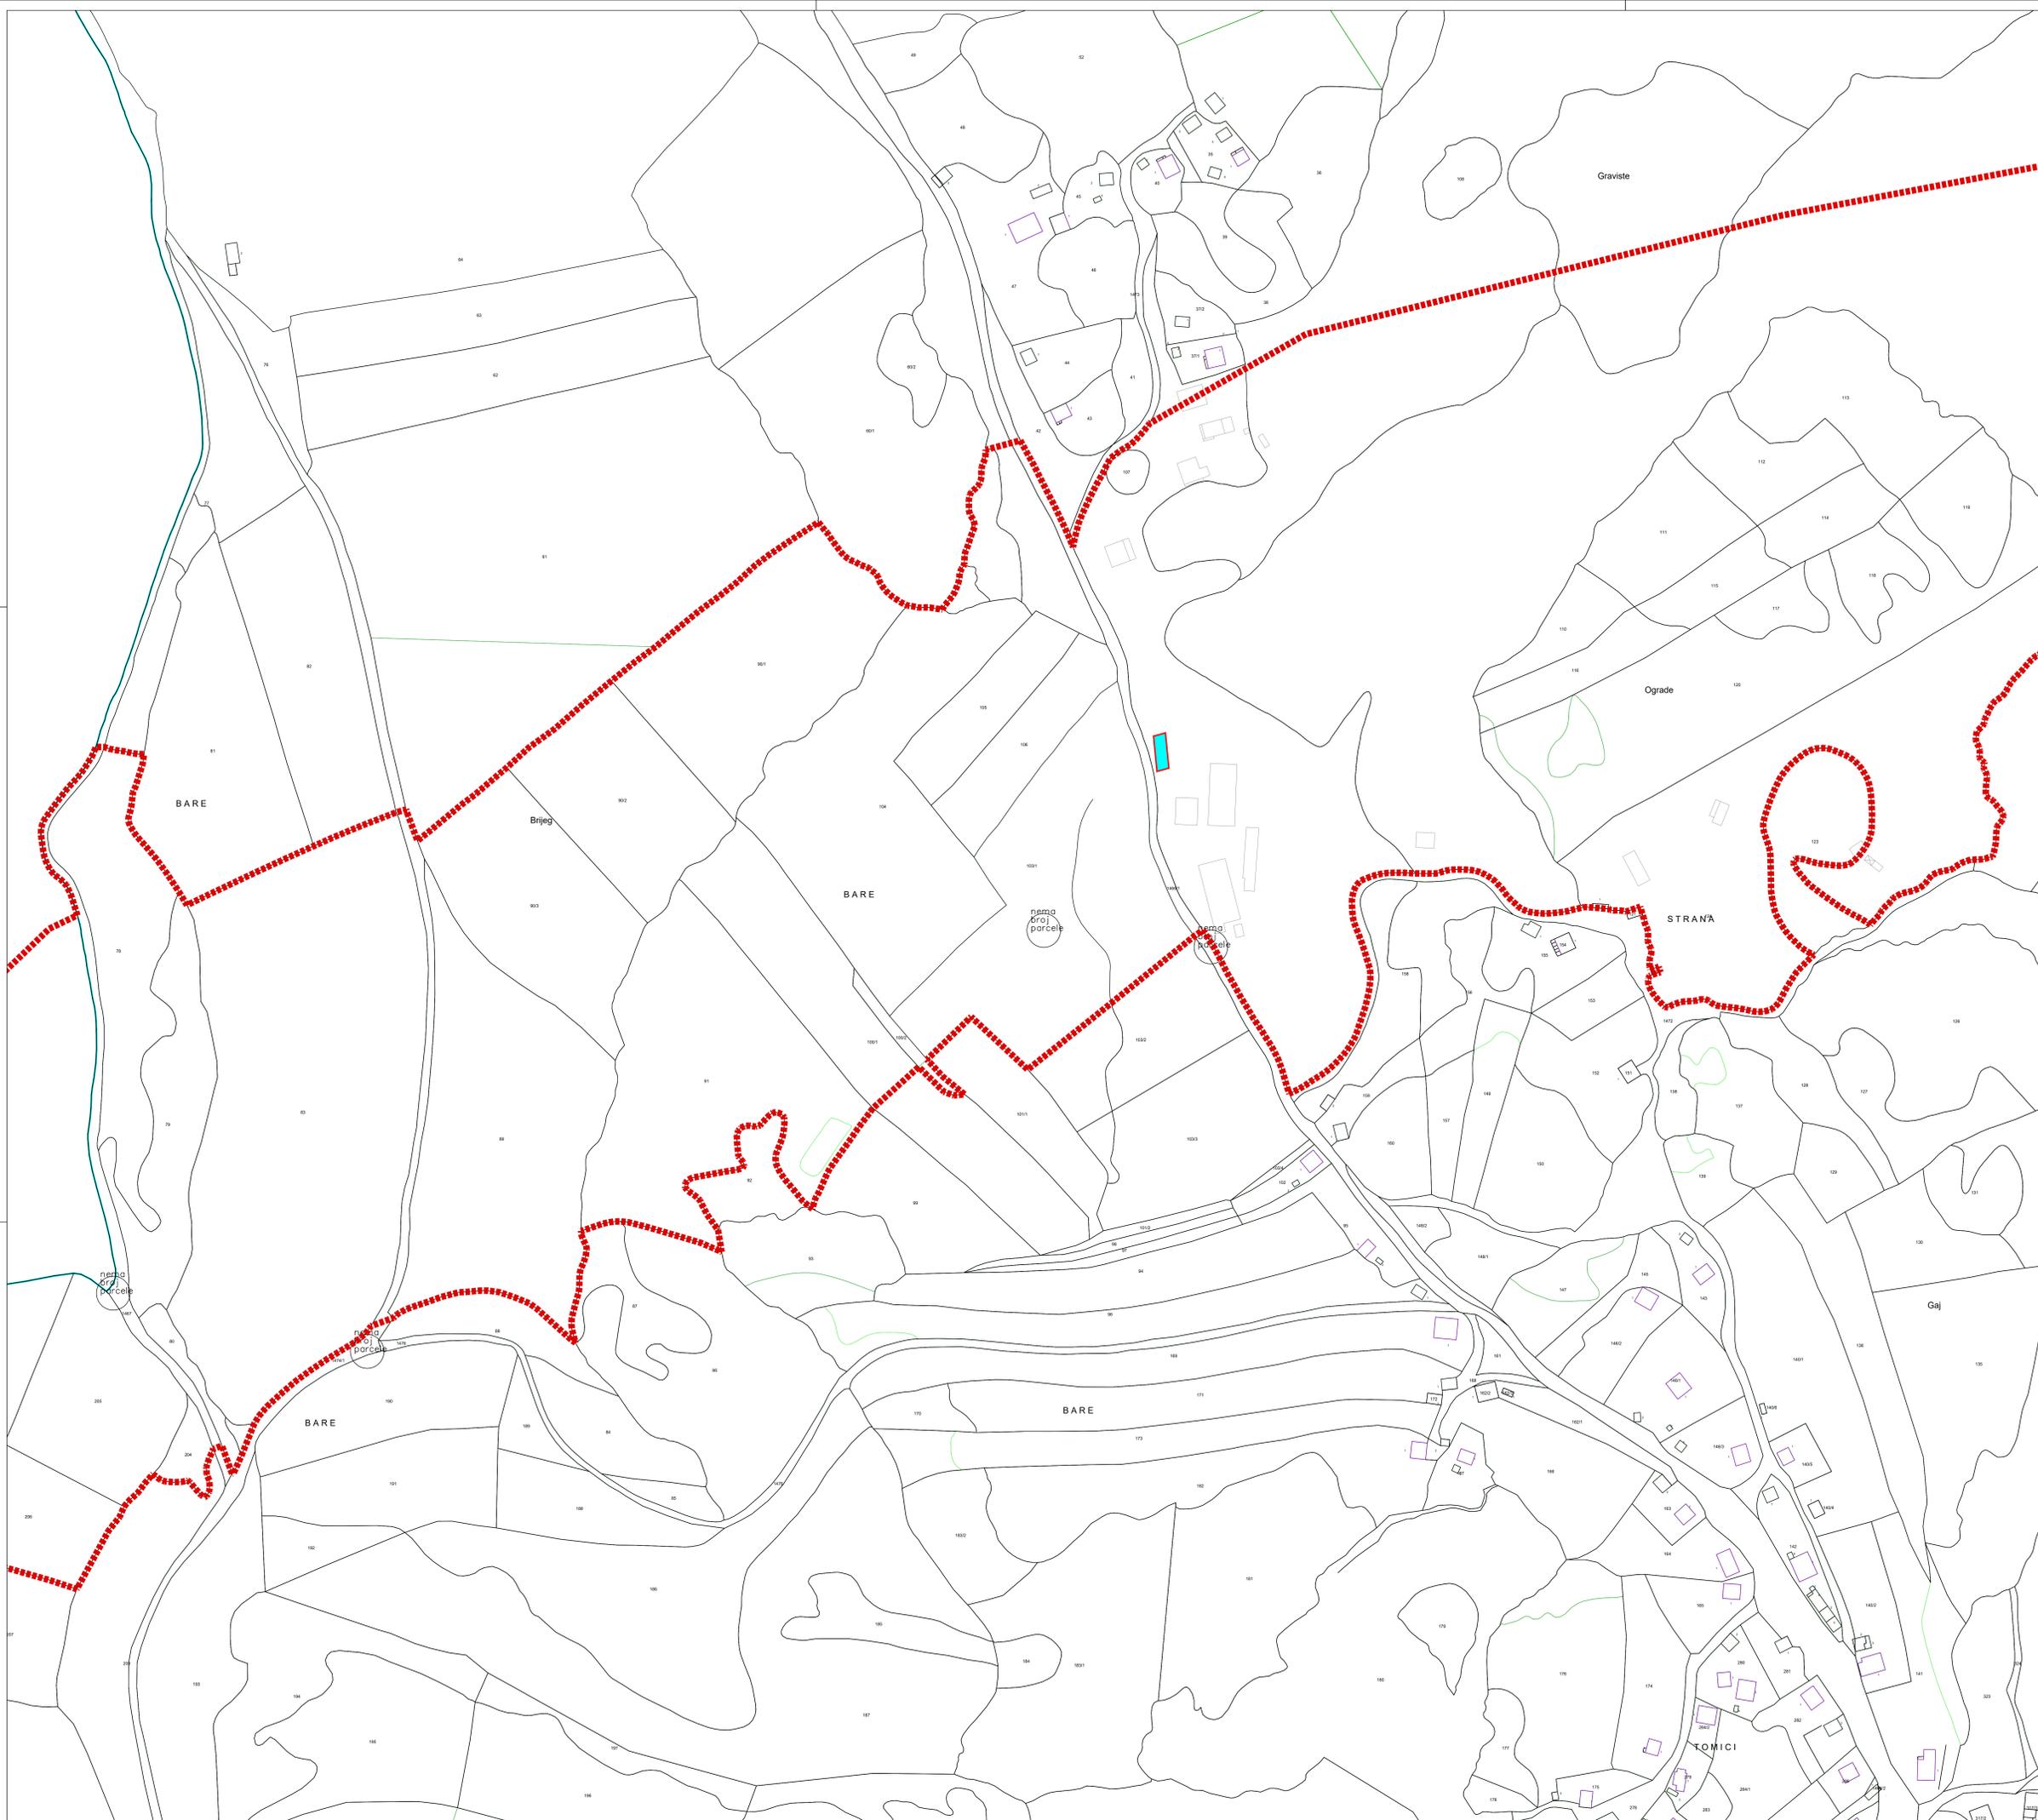

**ПЛАН ПАРЦЕЛАЦИЈЕ ЗА ИЗГРАДЊУ ПРВЕ ФАЗЕ АУТОПУТА
БАЊА ЛУКА - МЛИНИШТА, ДИОНИЦА БАЊА ЛУКА ЈУГ - МРКОЊИЋИ ГРАД,
НА ТЕРИТОРИЈИ ОПШТИНЕ МРКОЊИЋИ ГРАД**

ГЕОДЕТСКА ПОДЛОГА СА ПЛАНОМ УКЛАЊАЊА



- ЛЕГЕНДА:**
- ⋯⋯⋯ ГРАНИЦА ОБУХВАТА ПЛАНА НА ТЕРИТОРИЈИ ОПШТИНЕ МРКОЊИЋИ ГРАД
 - ▬▬▬▬ ГРАНИЦА ОБУХВАТА ПЛАНА НА ТЕРИТОРИЈИ ГРАДА БАЊА ЛУКА
 - ▬▬▬▬ ДИО КАТАСТАРСКЕ ОПШТИНЕ РАЧУНЕ НА ТЕРИТОРИЈИ ГРАДА БАЊА ЛУКА
 - ▭ ПОСТОЈЕЋИ ОБЈЕКТИ КОЈИ СЕ УКЛАЊАЈУ

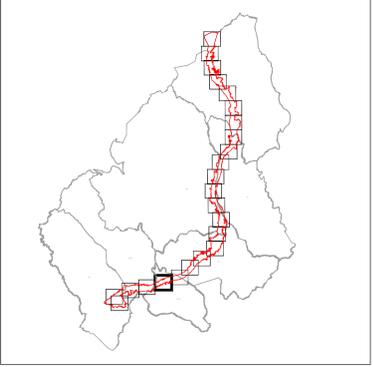

**ПЛАН ПАРЦЕЛАЦИЈЕ ЗА ИЗГРАДЊУ ПРВЕ ФАЗЕ АУТОПУТА
БАЊА ЛУКА - МЛИНИШТА, ДИОНИЦА БАЊА ЛУКА ЈУГ - МРКОЊИЋИЋ ГРАД,
НА ТЕРИТОРИЈИ ОПШТИНЕ МРКОЊИЋИЋ ГРАД**

ГЕОДЕТСКА ПОДЛОГА СА ПЛАНОМ УКЛАЊАЊА

- ЛЕГЕНДА:**
-  ГРАНИЦА ОБУХВАТА ПЛАНА НА ТЕРИТОРИЈИ ОПШТИНЕ МРКОЊИЋИЋ ГРАД
 -  ГРАНИЦА ОБУХВАТА ПЛАНА НА ТЕРИТОРИЈИ ГРАДА БАЊА ЛУКА
 -  ДИО КАТАСТАРСКЕ ОПШТИНЕ РАЧУНЕ НА ТЕРИТОРИЈИ ГРАДА БАЊА ЛУКА
 -  ПОСТОЈЕЋИ ОБЈЕКТИ КОЈИ СЕ УКЛАЊАЈУ

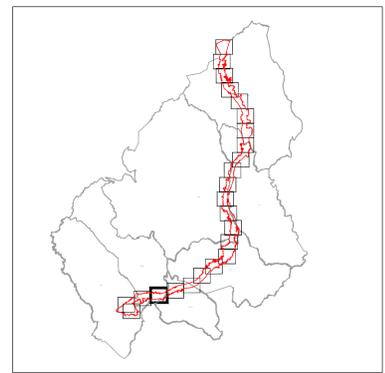
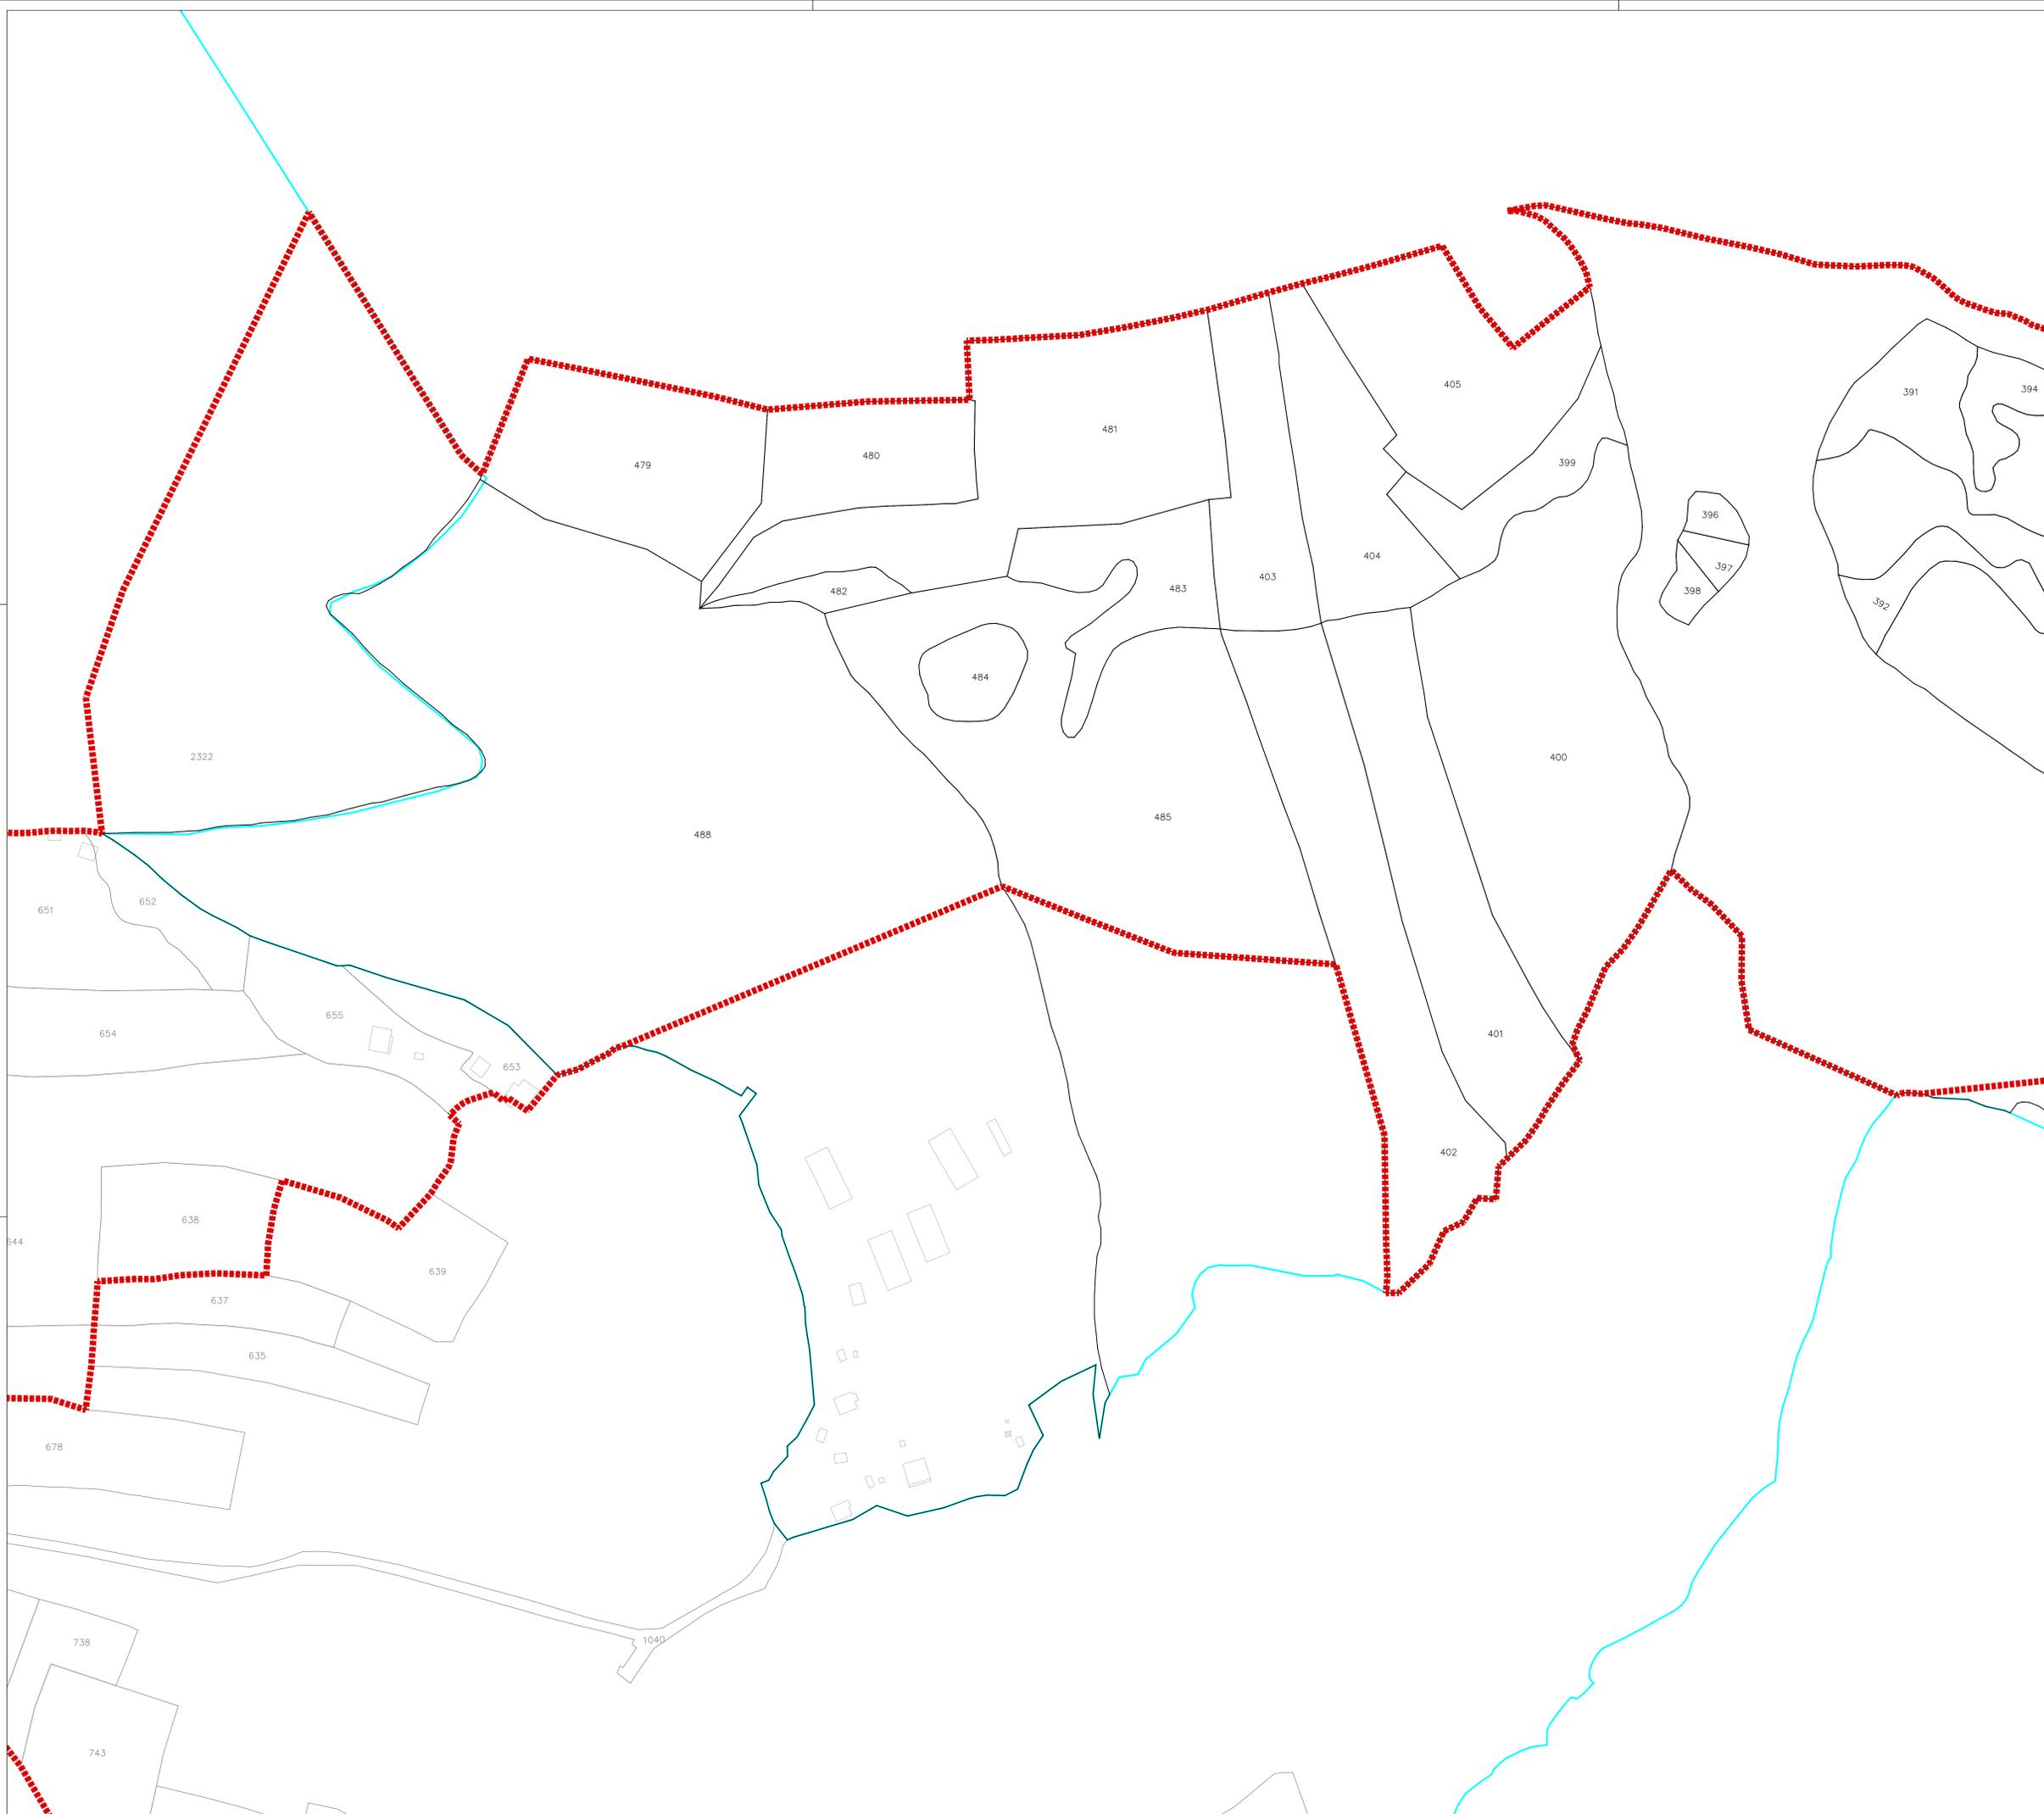


**ПЛАН ПАРЦЕЛАЦИЈЕ ЗА ИЗГРАДЊУ ПРВЕ ФАЗЕ АУТОПУТА
БАЊА ЛУКА - МЛИНИШТА, ДИОНИЦА БАЊА ЛУКА ЈУГ - МРКОЊИЋИ ГРАД,
НА ТЕРИТОРИЈИ ОПШТИНЕ МРКОЊИЋИ ГРАД**

ГЕОДЕТСКА ПОДЛОГА СА ПЛАНОМ УКЛАЊАЊА

ЛЕГЕНДА:

- - - - - ГРАНИЦА ОБУХВАТА ПЛАНА НА ТЕРИТОРИЈИ ОПШТИНЕ МРКОЊИЋИ ГРАД
- - - - - ГРАНИЦА ОБУХВАТА ПЛАНА НА ТЕРИТОРИЈИ ГРАДА БАЊА ЛУКА
- - - - - ДИО КАТАСТАРСКЕ ОПШТИНЕ РАЧУНЕ НА ТЕРИТОРИЈИ ГРАДА БАЊА ЛУКА
- - - - - ПОСТОЈЕЋИ ОБЈЕКТИ КОЈИ СЕ УКЛАЊАЈУ


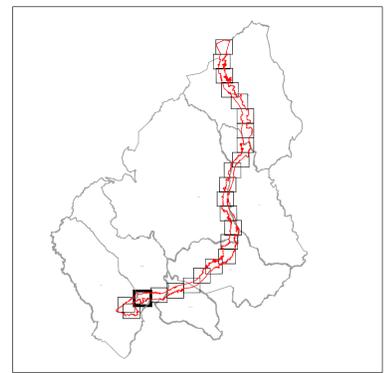
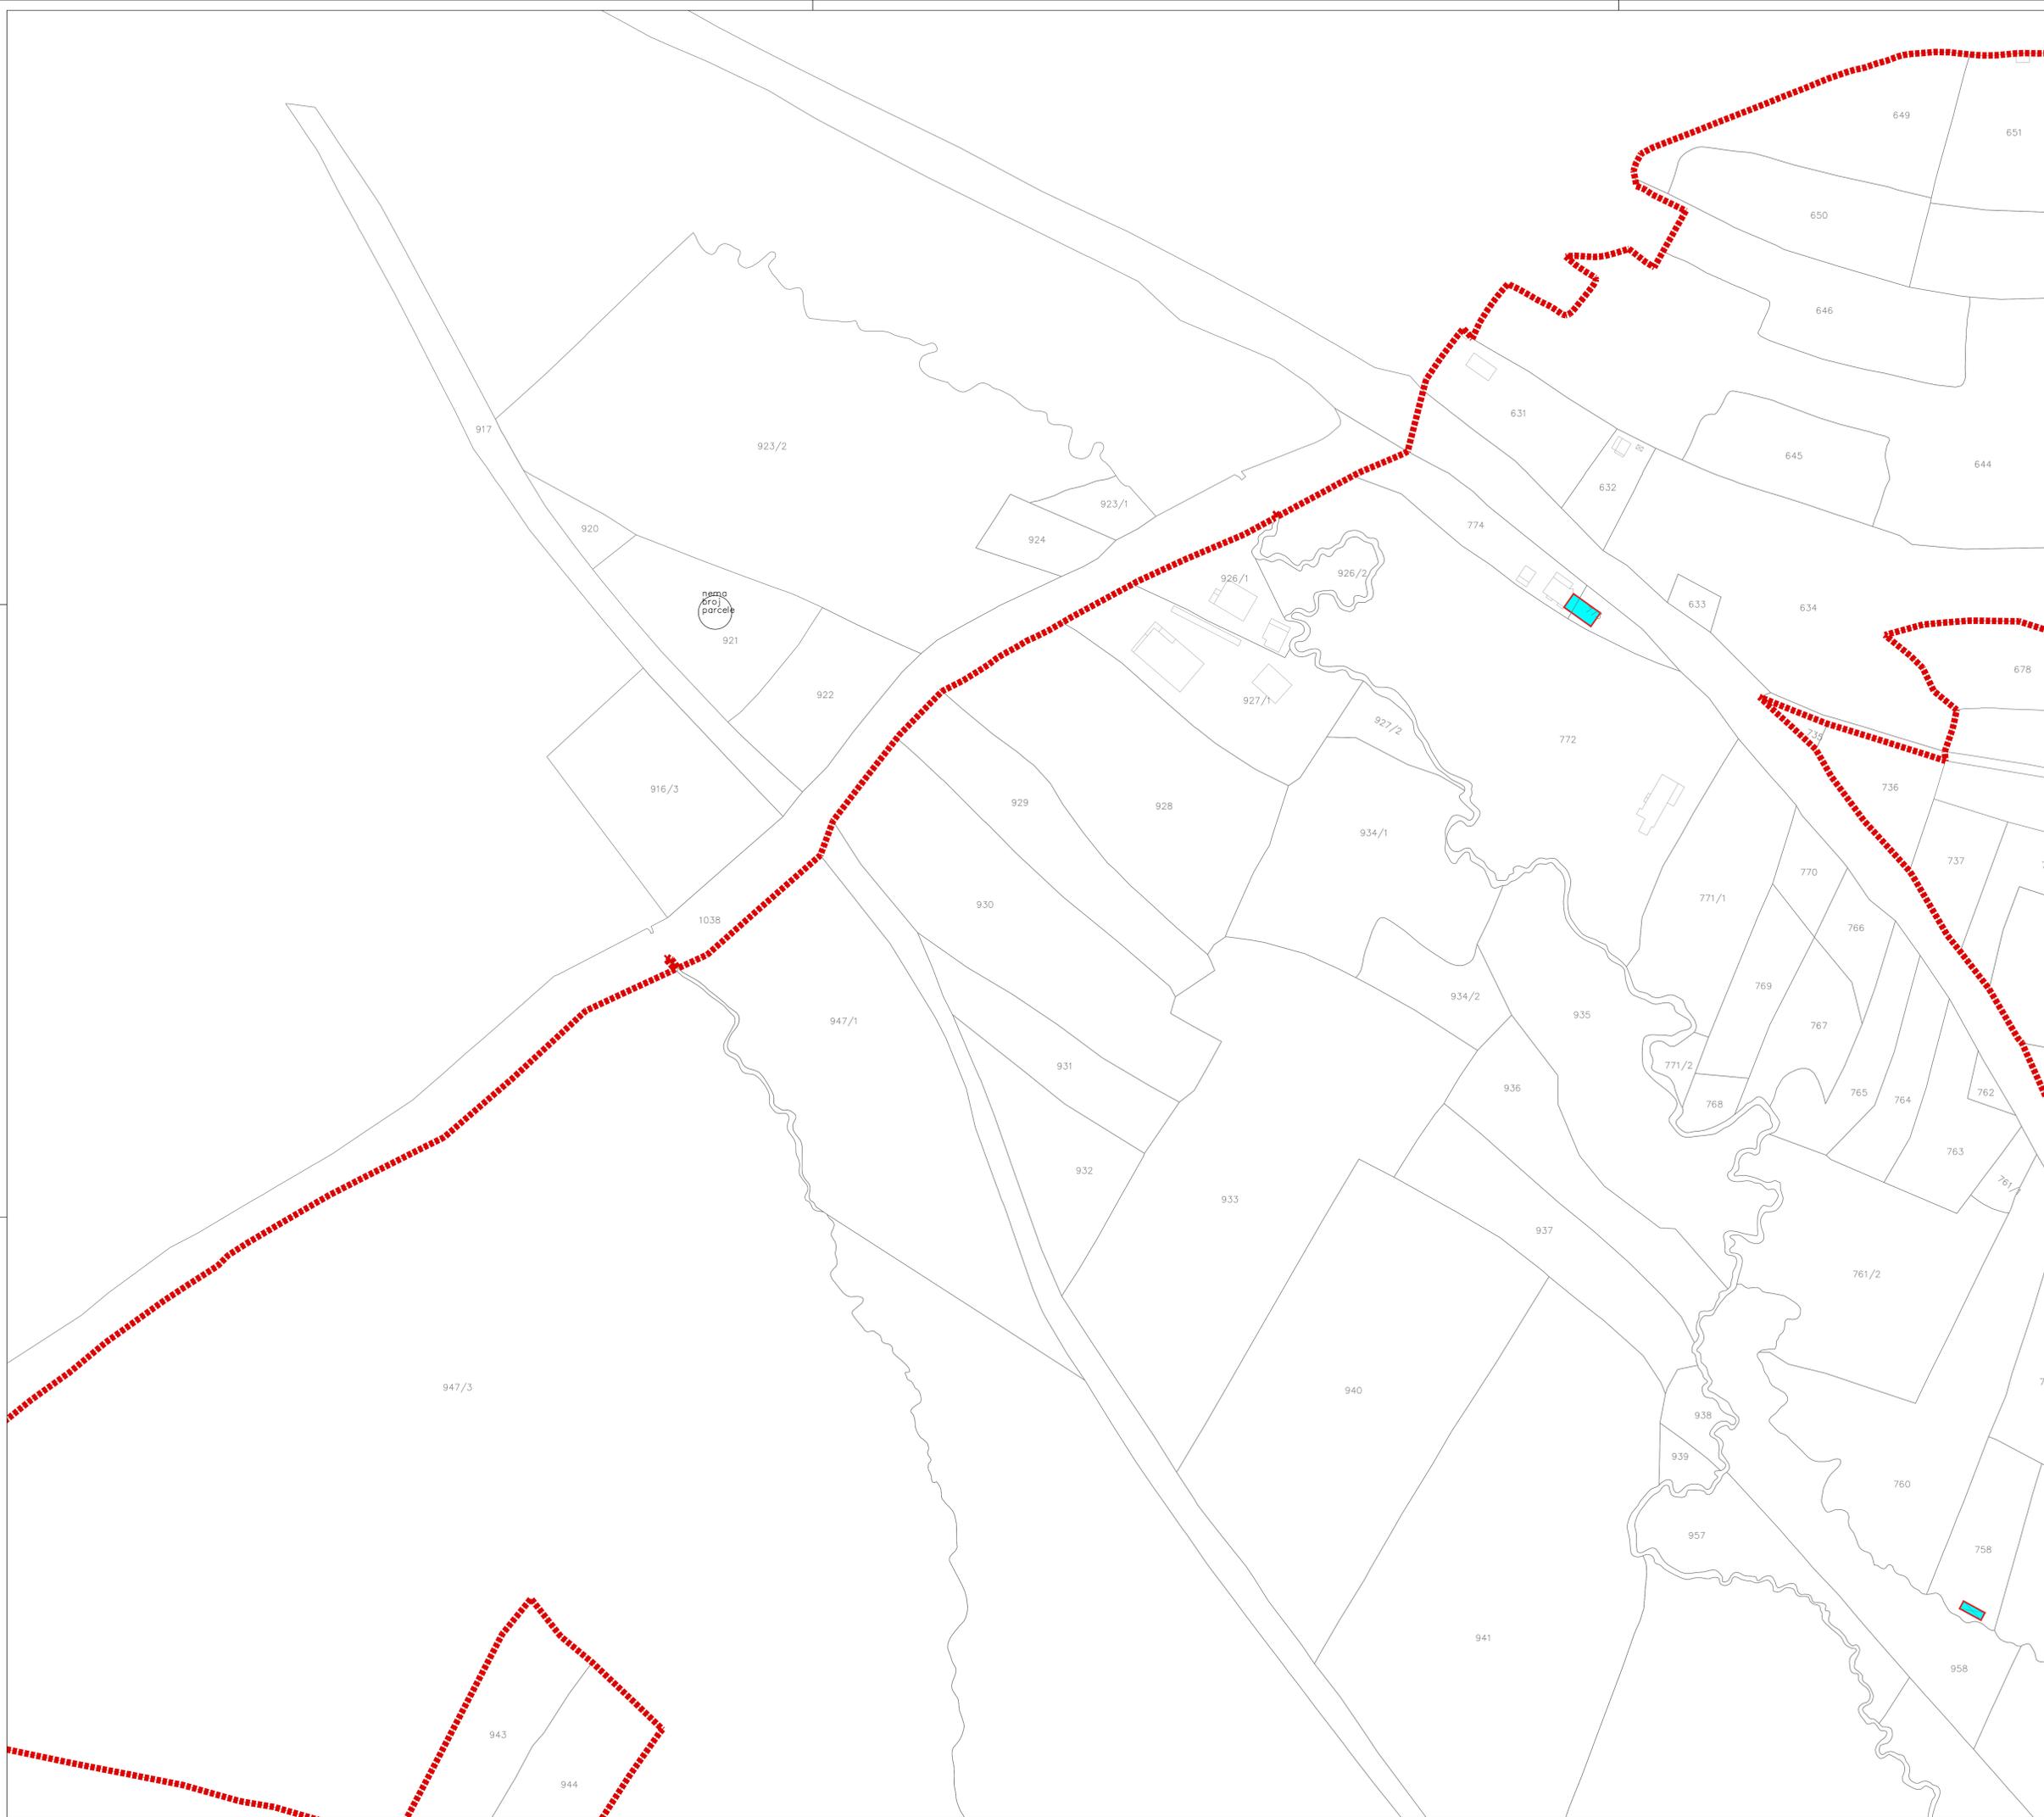


**ПЛАН ПАРЦЕЛАЦИЈЕ ЗА ИЗГРАДЊУ ПРВЕ ФАЗЕ АУТОПУТА
БАЊА ЛУКА - МЛИНИШТА, ДИОНИЦА БАЊА ЛУКА ЈУГ - МРКОЊИЋ ГРАД,
НА ТЕРИТОРИЈИ ОПШТИНЕ МРКОЊИЋ ГРАД**

ГЕОДЕТСКА ПОДЛОГА СА ПЛАНОМ УКЛАЊАЊА

ЛЕГЕНДА:

- ГРАНИЦА ОБУХВАТА ПЛАНА НА ТЕРИТОРИЈИ ОПШТИНЕ МРКОЊИЋ ГРАД
- ГРАНИЦА ОБУХВАТА ПЛАНА НА ТЕРИТОРИЈИ ГРАДА БАЊА ЛУКА
- ДИО КАТАСТАРСКЕ ОПШТИНЕ РАЧУНЕ НА ТЕРИТОРИЈИ ГРАДА БАЊА ЛУКА
- ПОСТОЈЕЋИ ОБЈЕКТИ КОЈИ СЕ УКЛАЊАЈУ

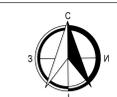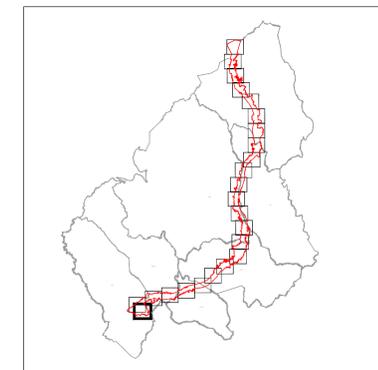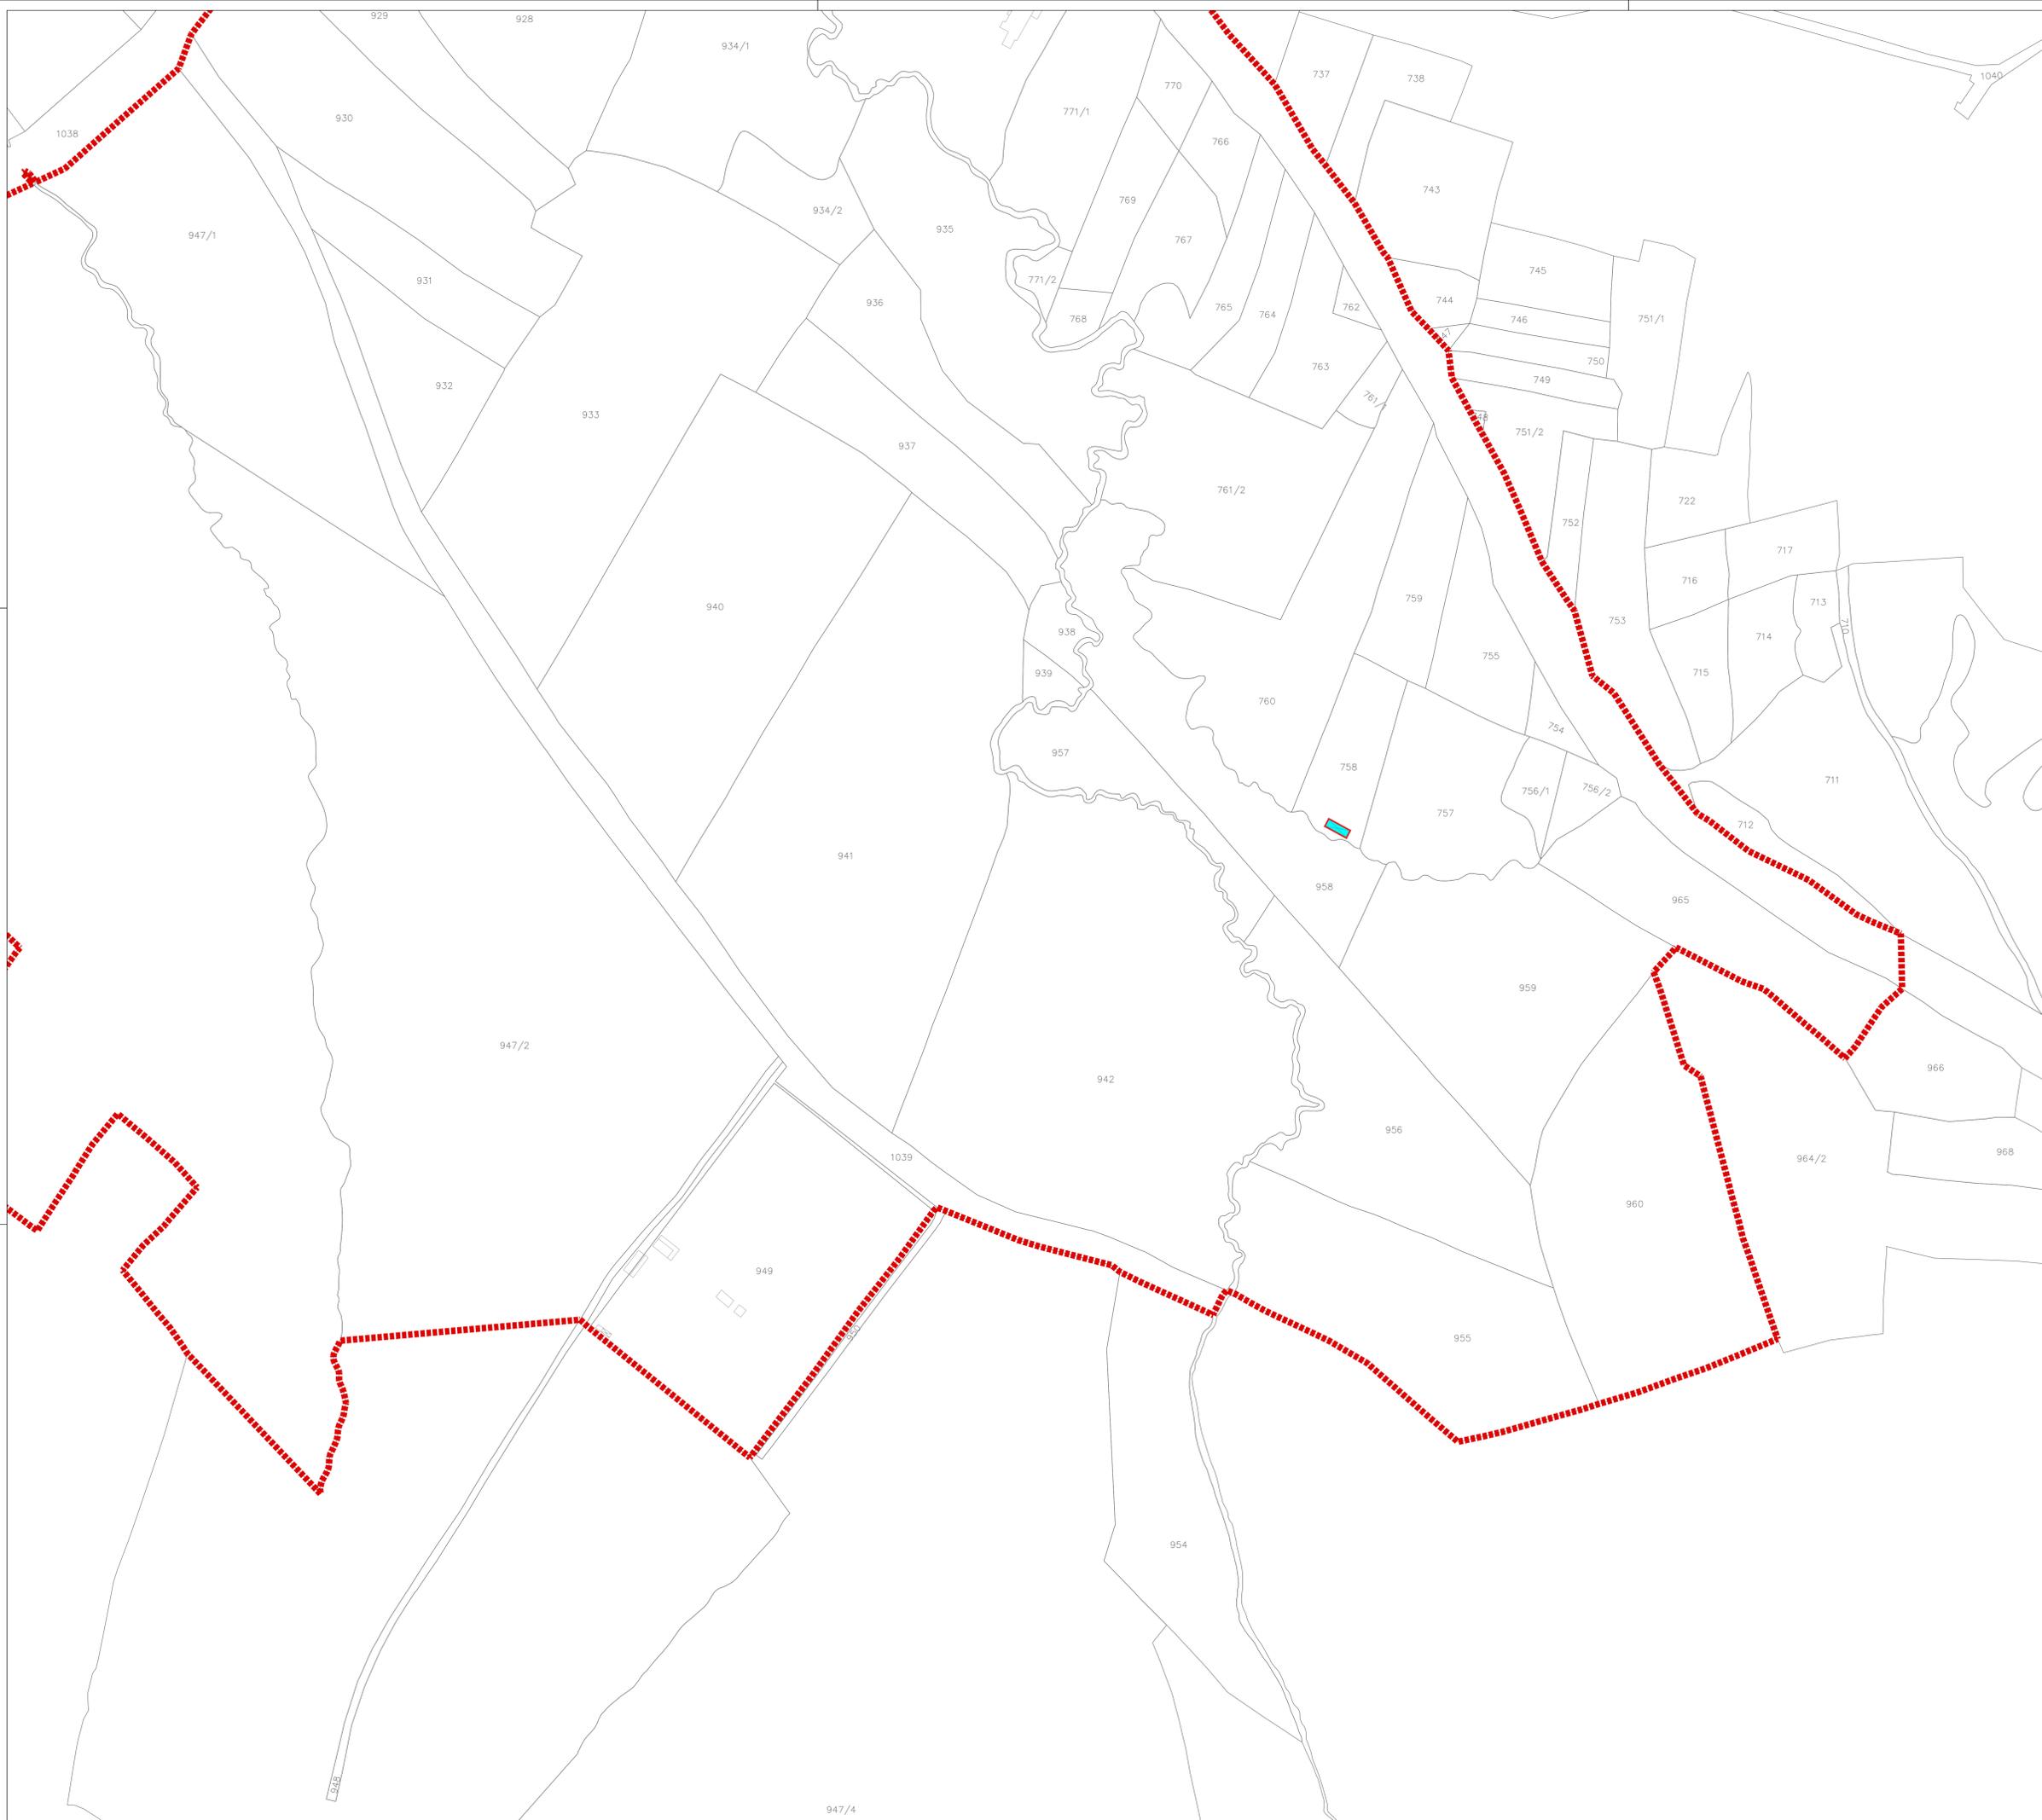

**ПЛАН ПАРЦЕЛАЦИЈЕ ЗА ИЗГРАДЊУ ПРВЕ ФАЗЕ АУТОПУТА
БАЊА ЛУКА - МЛИНИШТА, ДИОНИЦА БАЊА ЛУКА ЈУГ - МРКОЊИЋИЋ ГРАД,
НА ТЕРИТОРИЈИ ОПШТИНЕ МРКОЊИЋИЋ ГРАД**

ГЕОДЕТСКА ПОДЛОГА СА ПЛАНОМ УКЛАЊАЊА

- ЛЕГЕНДА:**
-  ГРАНИЦА ОБУХВАТА ПЛАНА НА ТЕРИТОРИЈИ ОПШТИНЕ МРКОЊИЋИЋ ГРАД
 -  ГРАНИЦА ОБУХВАТА ПЛАНА НА ТЕРИТОРИЈИ ГРАДА БАЊА ЛУКА
 -  ДИО КАТАСТАРСКЕ ОПШТИНЕ РАЧУНЕ НА ТЕРИТОРИЈИ ГРАДА БАЊА ЛУКА
 -  ПОСТОЈЕЋИ ОБЈЕКТИ КОЈИ СЕ УКЛАЊАЈУ