

ПЛАН ПАРЦЕЛАЦИЈЕ ЗА ИЗГРАДЊУ ПРВЕ ФАЗЕ АУТОПУТА
 БАЊА ЛУКА - МЛИНИШТА, ДИОНИЦА БАЊА ЛУКА ЈУГ - МРКОЊИЋИ ГРАД,
 НА ТЕРИТОРИЈИ ОПШТИНЕ МРКОЊИЋИ ГРАД

ПЛАН ПАРЦЕЛАЦИЈЕ

- ЛЕГЕНДА:**
- ГРАНИЦА ОБУХВАТА ПЛАНА НА ТЕРИТОРИЈИ ОПШТИНЕ МРКОЊИЋИ ГРАД
 - ГРАНИЦА ОБУХВАТА ПЛАНА НА ТЕРИТОРИЈИ ГРАДА БАЊА ЛУКА
 - ДИО КАТАСТАРСКЕ ОПШТИНЕ РАЧУНЕ НА ТЕРИТОРИЈИ ГРАДА БАЊА ЛУКА
 - ПОСТОЈЕЋА ГРАНИЦА ПАРЦЕЛЕ
 - ПЛАНИРАНА ГРАНИЦА ПАРЦЕЛЕ
 - ПЛАНИРАНИ АУТО-ПУТ



LUKA

KAČEVICE

Suvodo

Razmjera



Razmjera 1:5000

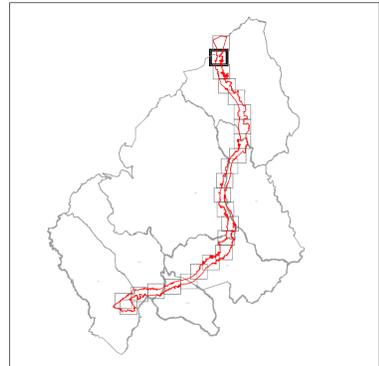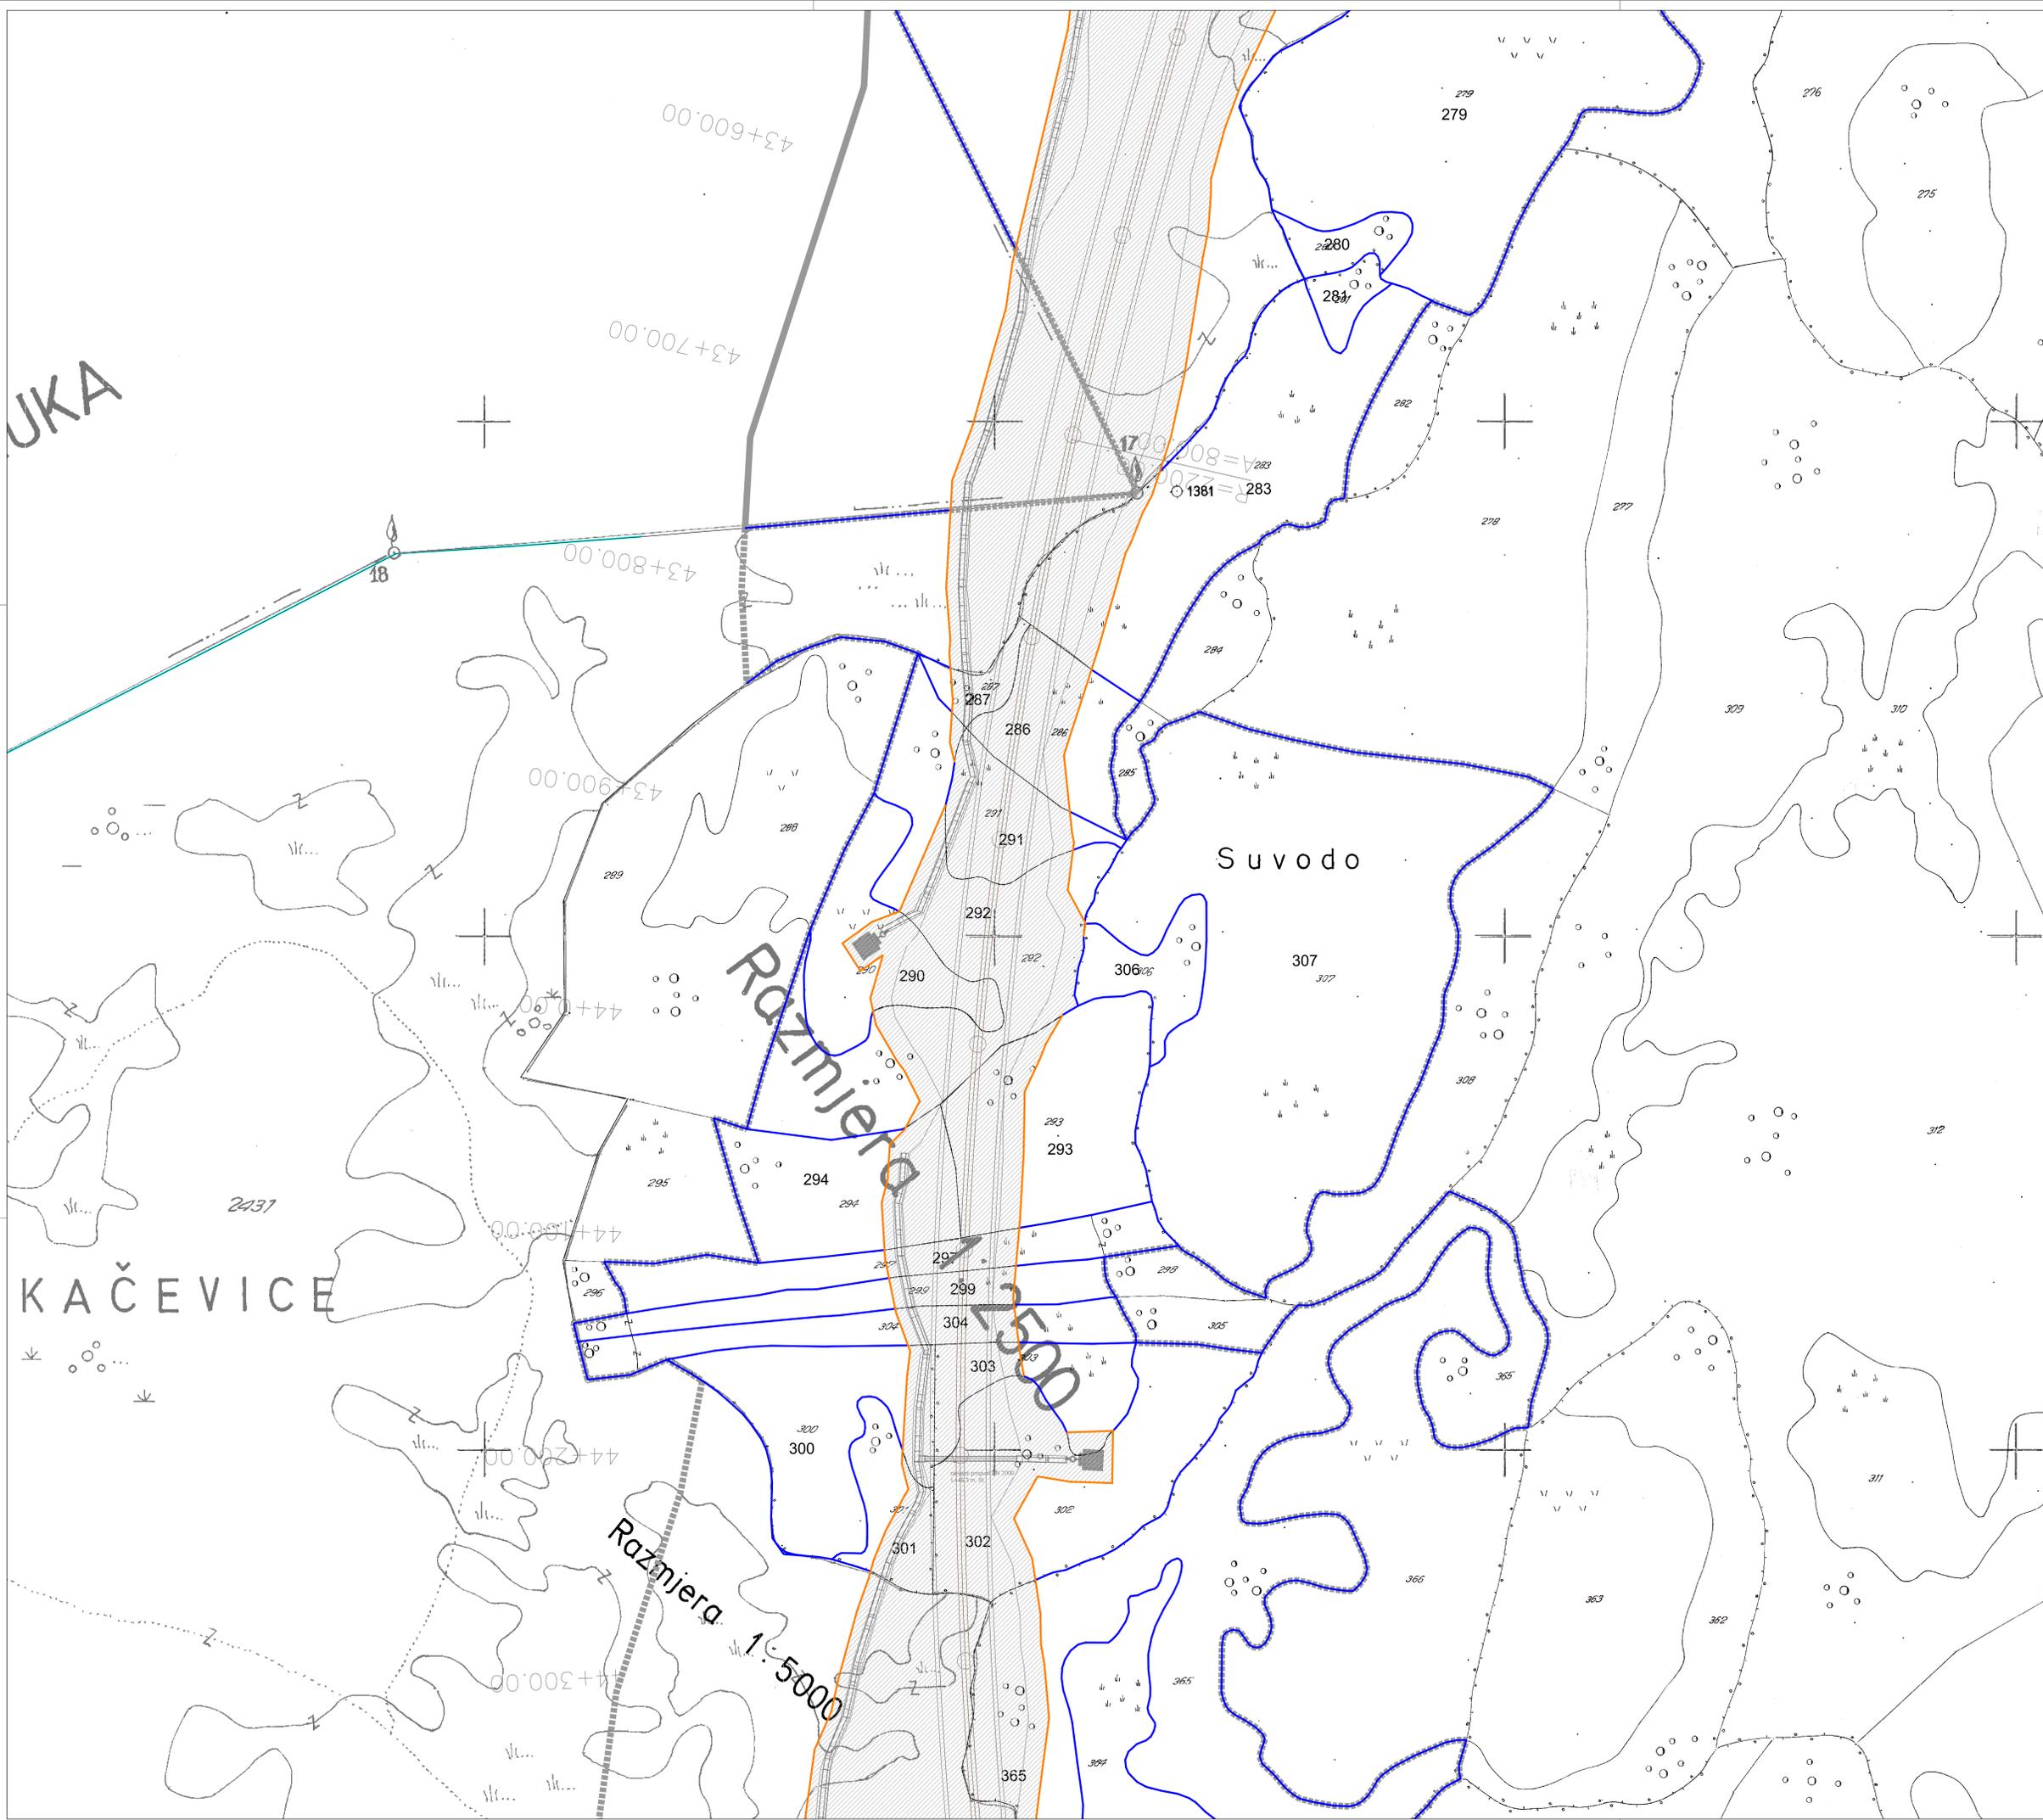

ПЛАН ПАРЦЕЛАЦИЈЕ ЗА ИЗГРАДЊУ ПРВЕ ФАЗЕ АУТОПУТА
 БАЊА ЛУКА - МЛИНИШТА, ДИОНИЦА БАЊА ЛУКА ЈУГ - МРКОЊИЋИ ГРАД,
 НА ТЕРИТОРИЈИ ОПШТИНЕ МРКОЊИЋИ ГРАД


ПЛАН ПАРЦЕЛАЦИЈЕ

- ЛЕГЕНДА:**
-  ГРАНИЦА ОБУХВАТА ПЛАНА НА ТЕРИТОРИЈИ ОПШТИНЕ МРКОЊИЋИ ГРАД
 -  ГРАНИЦА ОБУХВАТА ПЛАНА НА ТЕРИТОРИЈИ ГРАДА БАЊА ЛУКА
 -  ДИО КАТАСТАРСКЕ ОПШТИНЕ РАЧУНЕ НА ТЕРИТОРИЈИ ГРАДА БАЊА ЛУКА
 -  ПОСТОЈЕЋА ГРАНИЦА ПАРЦЕЛЕ
 -  ПЛАНИРАНА ГРАНИЦА ПАРЦЕЛЕ
 -  ПЛАНИРАНИ АУТО-ПУТ

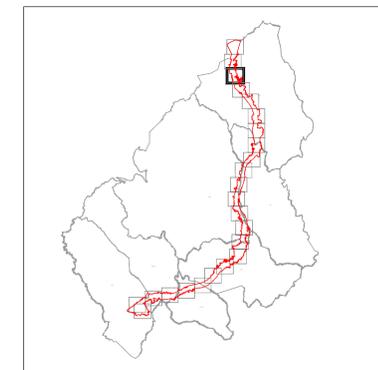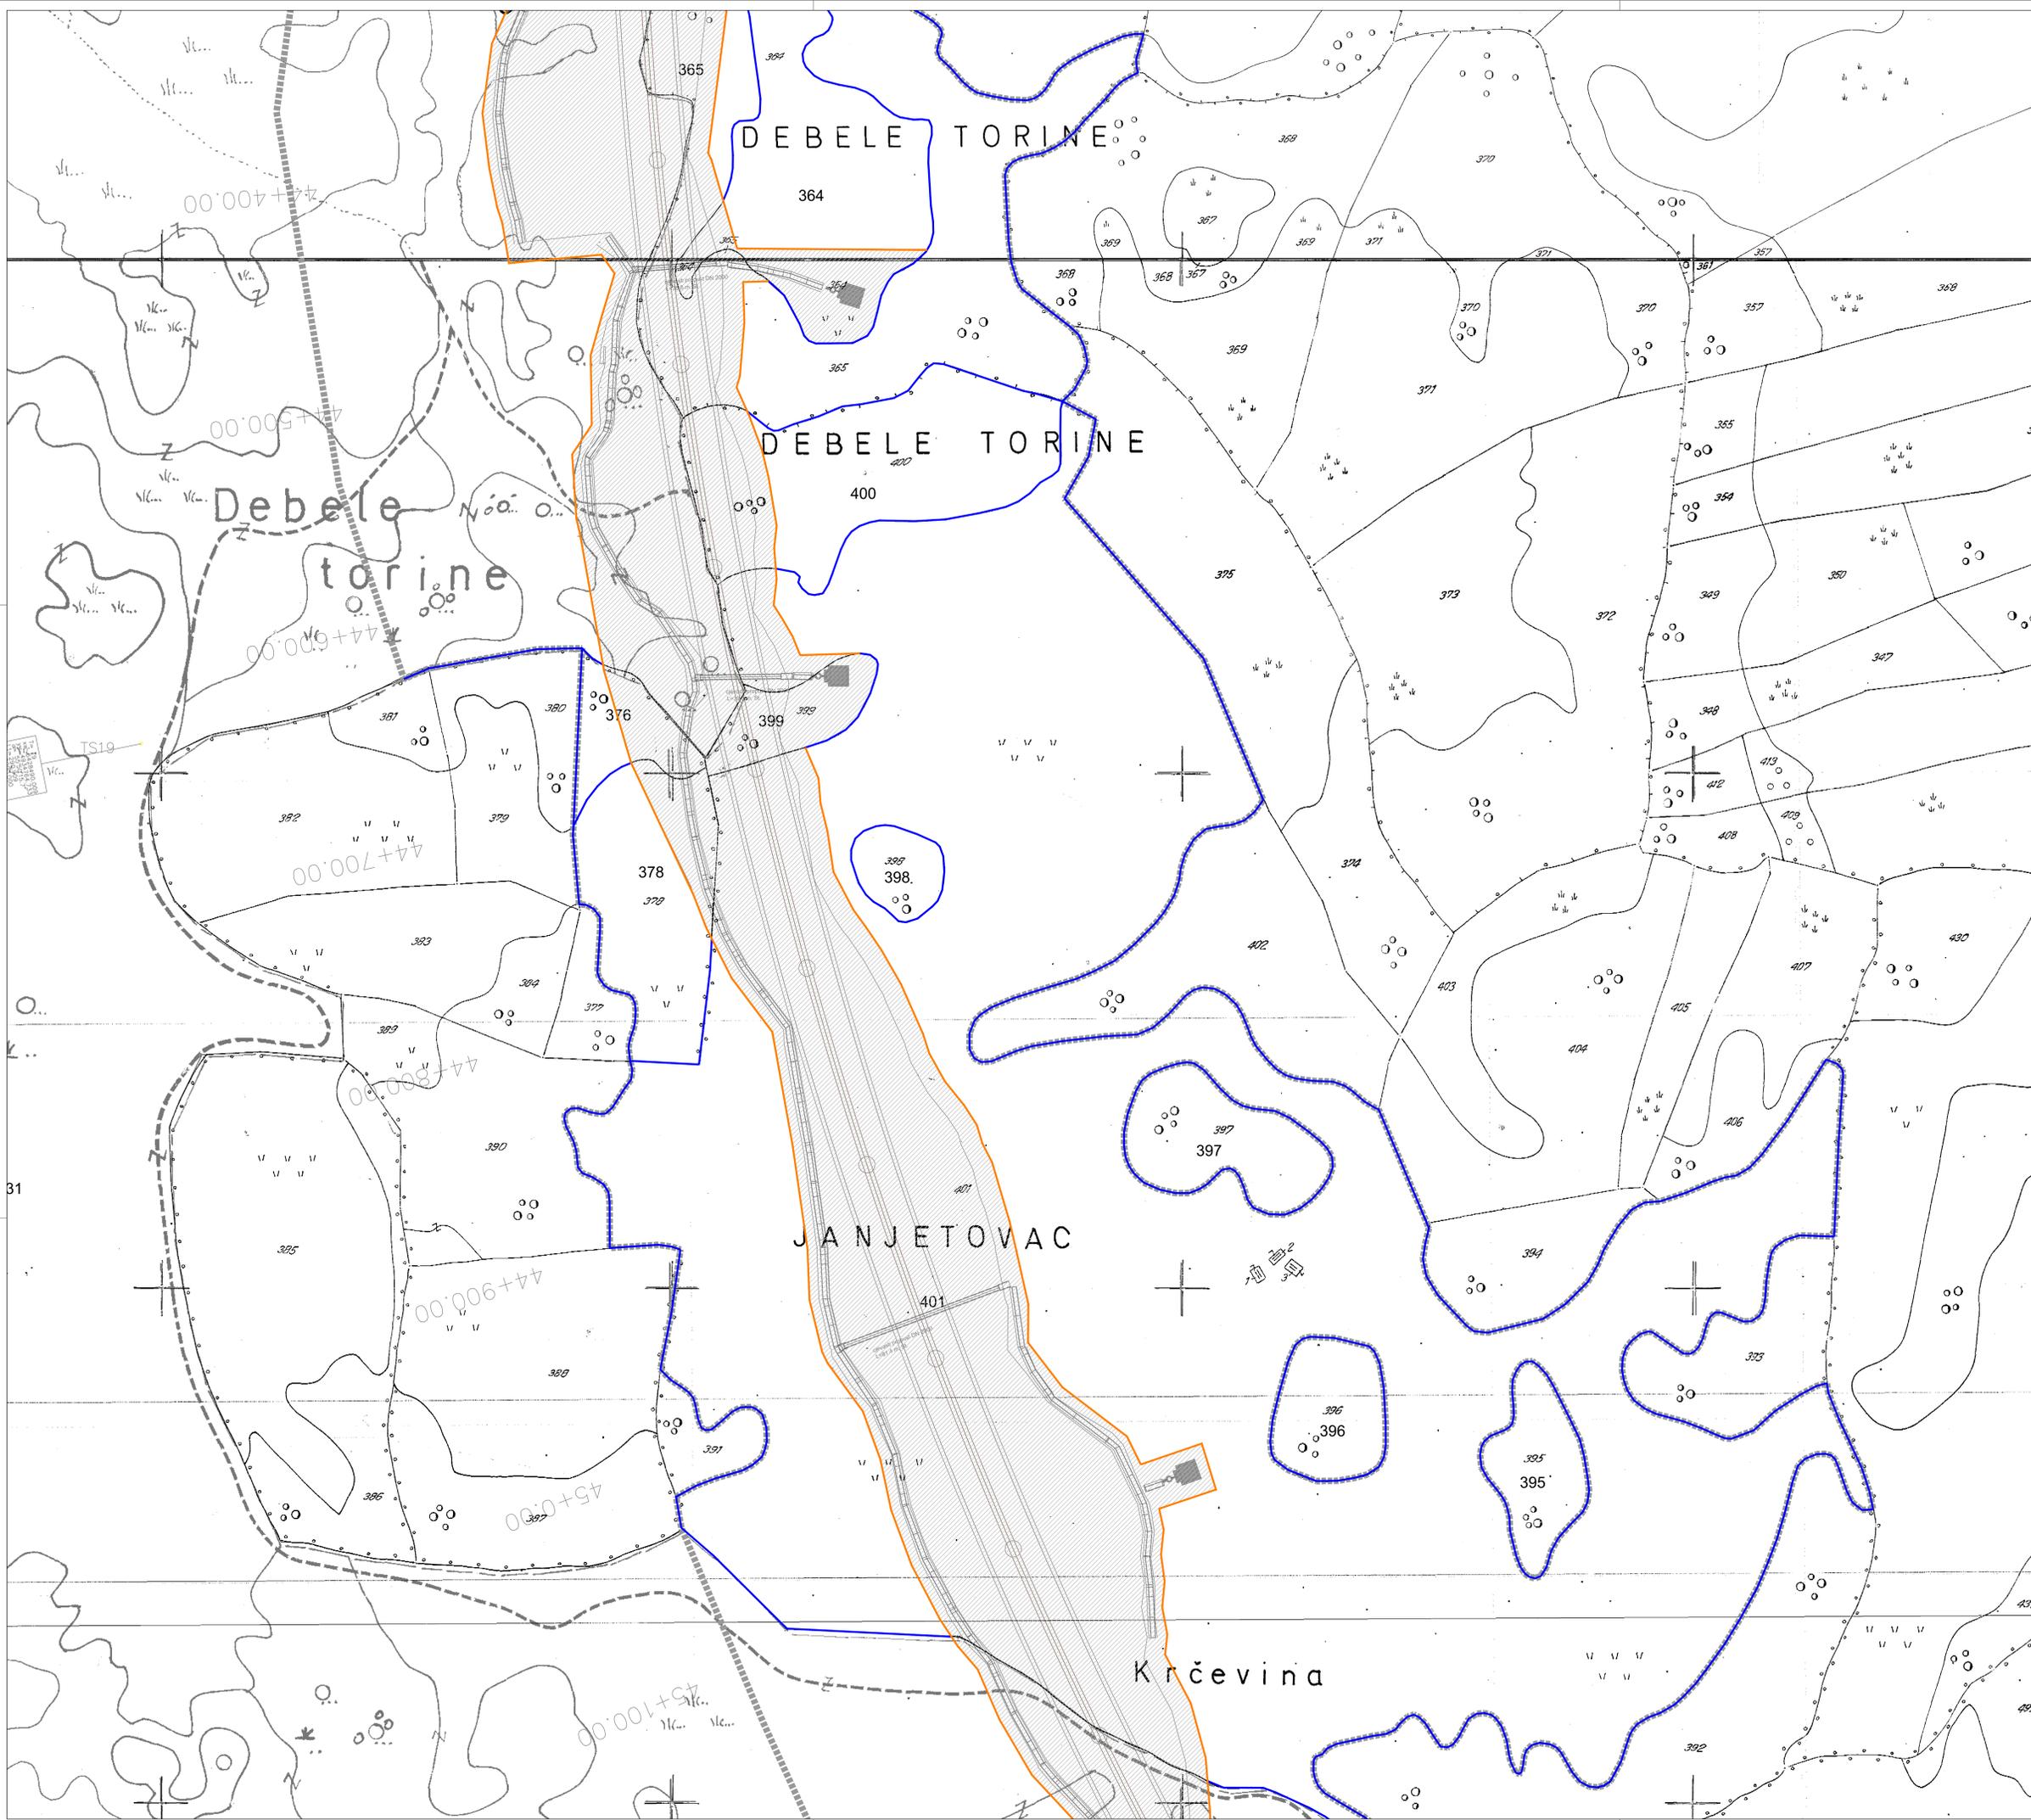



**ПЛАН ПАРЦЕЛАЦИЈЕ ЗА ИЗГРАДЊУ ПРВЕ ФАЗЕ АУТОПУТА
 БАЊА ЛУКА - МЛИНИШТА, ДИОНИЦА БАЊА ЛУКА ЈУГ - МРКОЊИЋИЋ ГРАД,
 НА ТЕРИТОРИЈИ ОПШТИНЕ МРКОЊИЋИЋ ГРАД**

- ПЛАН ПАРЦЕЛАЦИЈЕ**
- ЛЕГЕНДА:**
-  ГРАНИЦА ОБУХВАТА ПЛАНА НА ТЕРИТОРИЈИ ОПШТИНЕ МРКОЊИЋИЋ ГРАД
 -  ГРАНИЦА ОБУХВАТА ПЛАНА НА ТЕРИТОРИЈИ ГРАДА БАЊА ЛУКА
 -  ДИО КАТАСТАРСКЕ ОПШТИНЕ РАЧУНЕ НА ТЕРИТОРИЈИ ГРАДА БАЊА ЛУКА
 -  ПОСТОЈЕЋА ГРАНИЦА ПАРЦЕЛЕ
 -  ПЛАНИРАНА ГРАНИЦА ПАРЦЕЛЕ
 -  ПЛАНИРАНИ АУТО-ПУТ

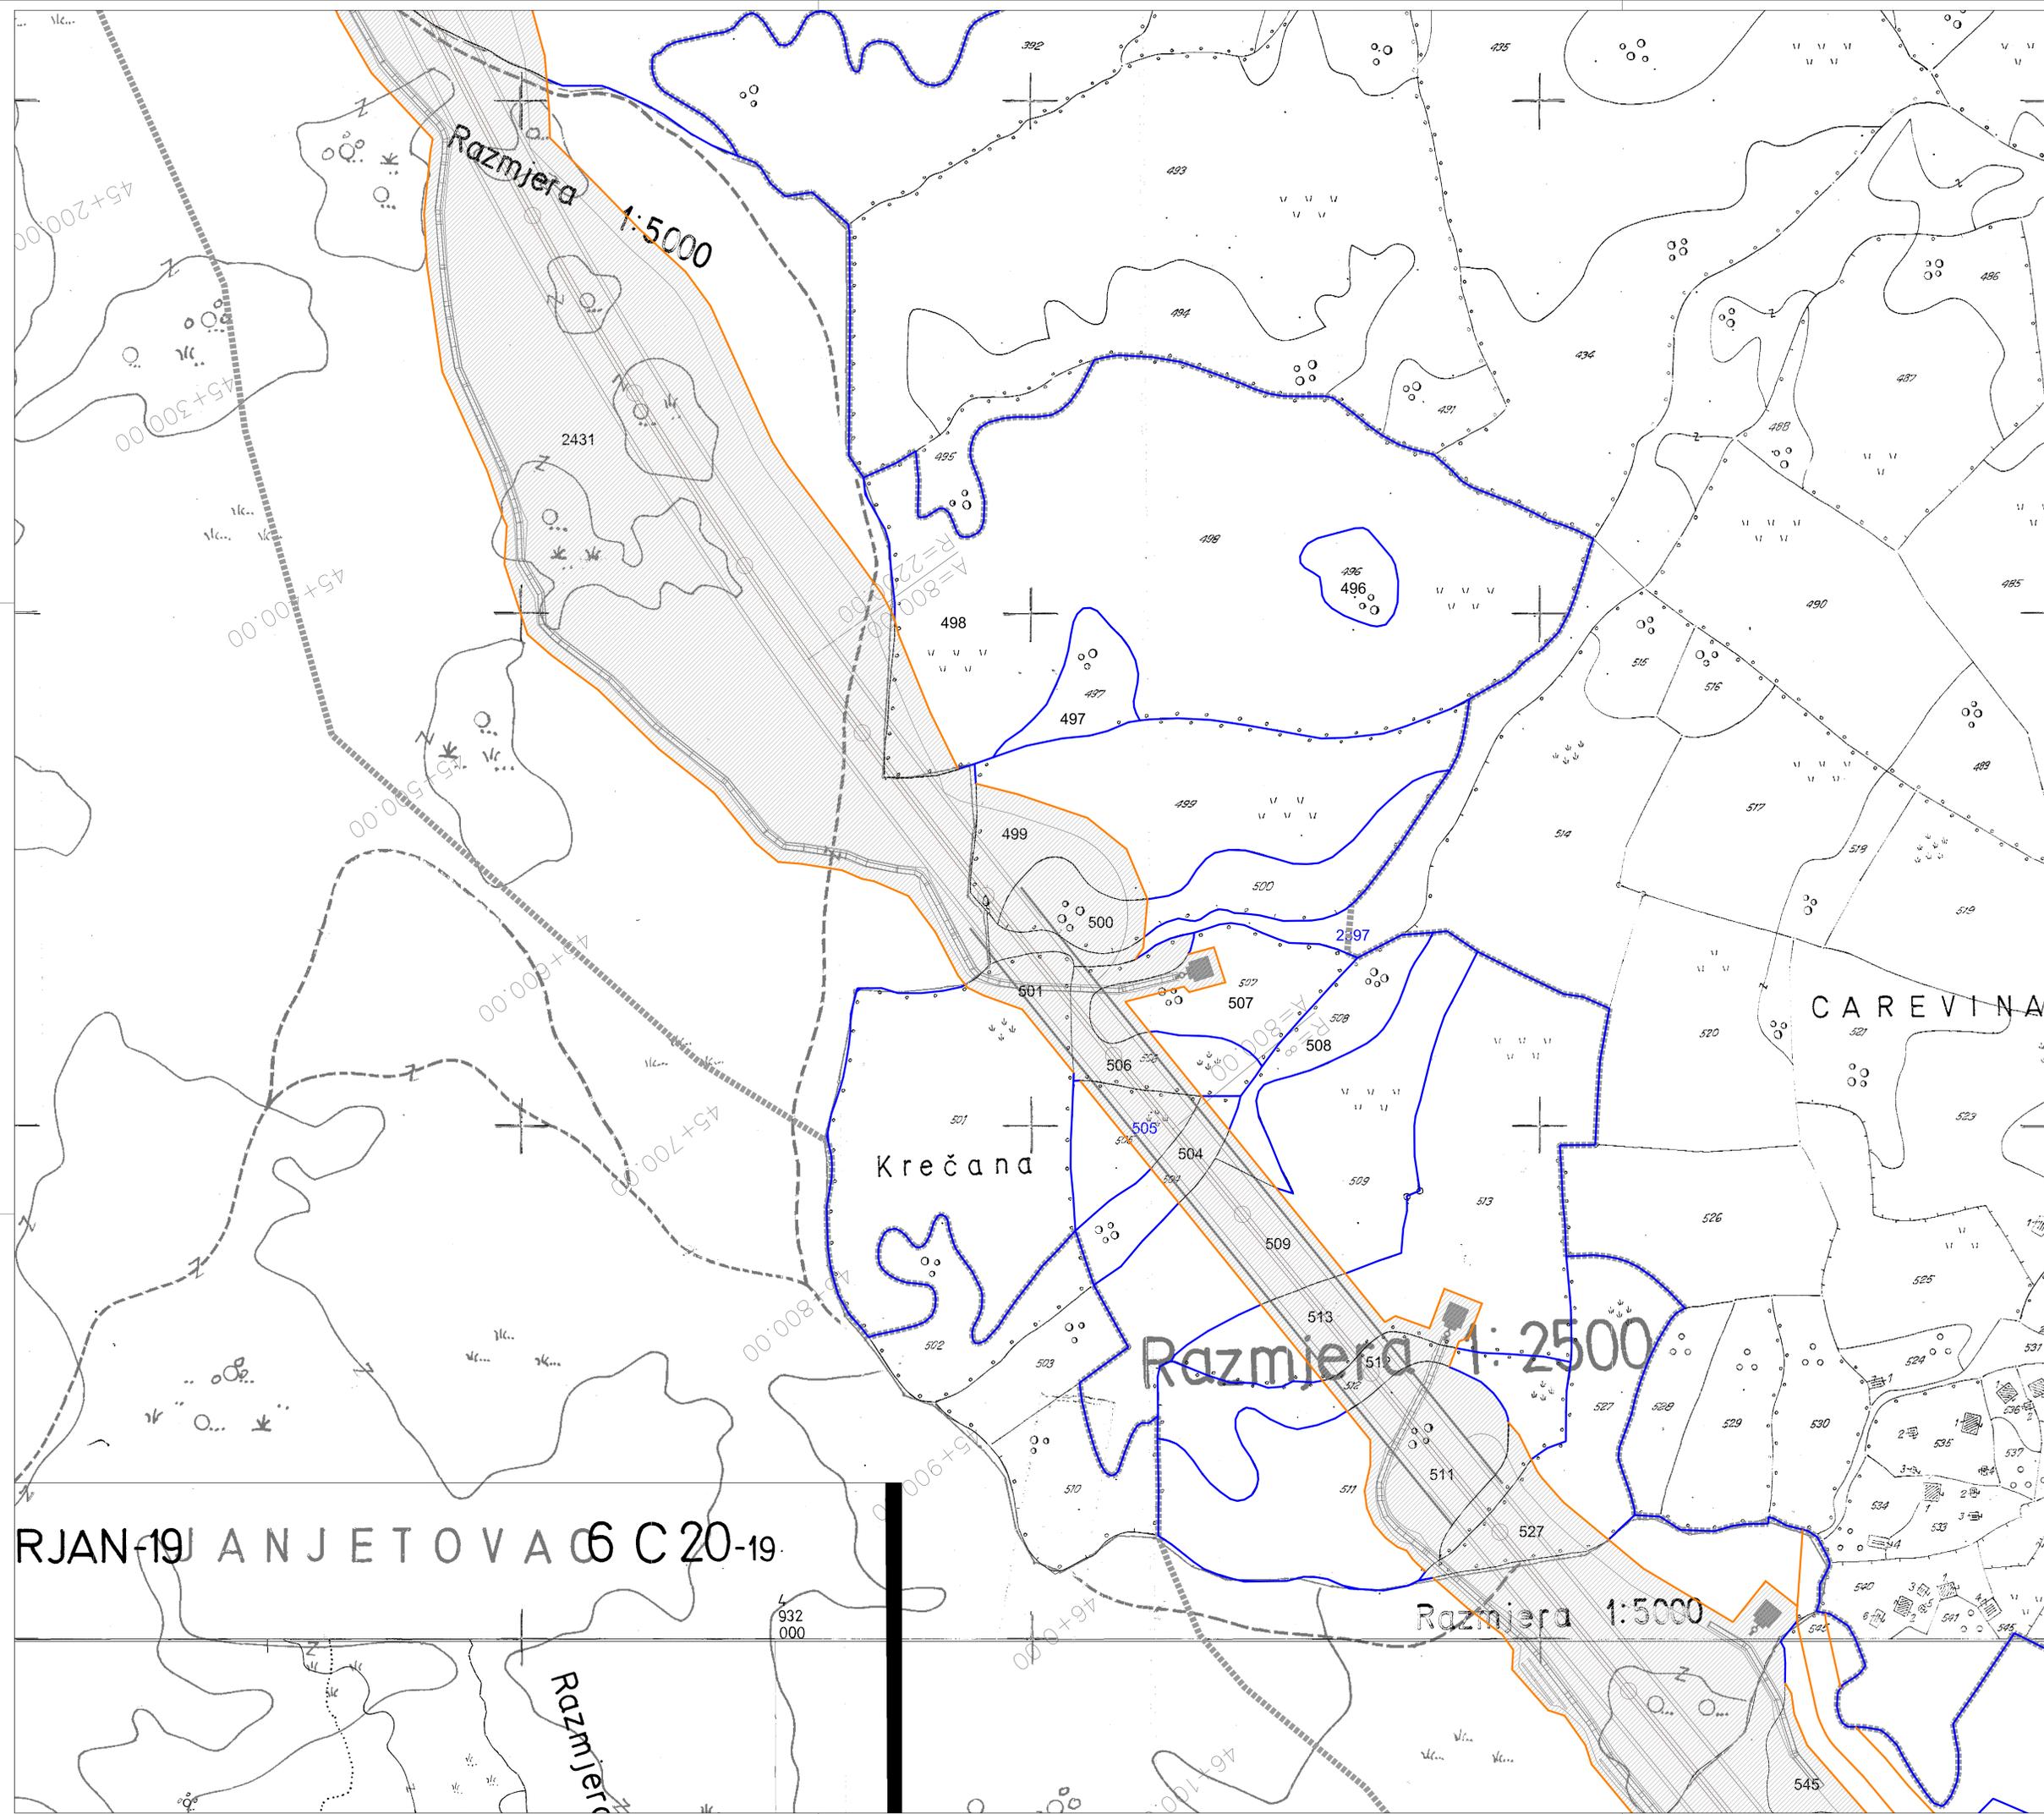

RJAN 19 | ANJETOVA 6 C 20-19

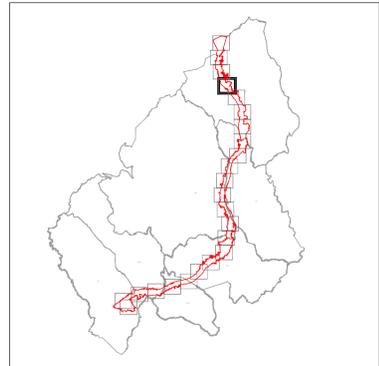

ПЛАН ПАРЦЕЛАЦИЈЕ ЗА ИЗГРАДЊУ ПРВЕ ФАЗЕ АУТОПУТА
 БАЊА ЛУКА - МЛИНИШТА, ДИОНИЦА БАЊА ЛУКА ЈУГ - МРКОЊИЋИ ГРАД,
 НА ТЕРИТОРИЈИ ОПШТИНЕ МРКОЊИЋИ ГРАД

ПЛАН ПАРЦЕЛАЦИЈЕ

- ЛЕГЕНДА:**
- ГРАНИЦА ОБУХВАТА ПЛАНА НА ТЕРИТОРИЈИ ОПШТИНЕ МРКОЊИЋИ ГРАД
 - ГРАНИЦА ОБУХВАТА ПЛАНА НА ТЕРИТОРИЈИ ГРАДА БАЊА ЛУКА
 - ДИО КАТАСТАРСКЕ ОПШТИНЕ РАЈУНЕ НА ТЕРИТОРИЈИ ГРАДА БАЊА ЛУКА
 - ПОСТОЈЕЋА ГРАНИЦА ПАРЦЕЛЕ
 - ПЛАНИРАНА ГРАНИЦА ПАРЦЕЛЕ
 - ПЛАНИРАНИ АУТО-ПУТ


Razmjera 1:5000

Podrašćani

Svinjarica

Opština:

Š P I

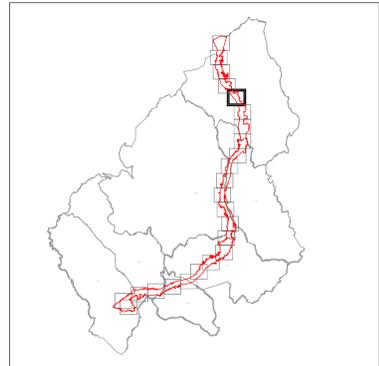


ПЛАН ПАРЦЕЛАЦИЈЕ ЗА ИЗГРАДЊУ ПРВЕ ФАЗЕ АУТОПУТА
БАЊА ЛУКА - МЛИНИШТА, ДИОНИЦА БАЊА ЛУКА ЈУГ - МРКОЊИЋ ГРАД,
НА ТЕРИТОРИЈИ ОПШТИНЕ МРКОЊИЋ ГРАД

ПЛАН ПАРЦЕЛАЦИЈЕ

- ЛЕГЕНДА:**
- ГРАНИЦА ОБУХВАТА ПЛАНА НА ТЕРИТОРИЈИ ОПШТИНЕ МРКОЊИЋ ГРАД
 - ГРАНИЦА ОБУХВАТА ПЛАНА НА ТЕРИТОРИЈИ ГРАДА БАЊА ЛУКА
 - ДИО КАТАСТАРСКЕ ОПШТИНЕ РАЧУНЕ НА ТЕРИТОРИЈИ ГРАДА БАЊА ЛУКА
 - ПОСТОЈЕЋА ГРАНИЦА ПАРЦЕЛЕ
 - ПЛАНИРАНА ГРАНИЦА ПАРЦЕЛЕ
 - ПЛАНИРАНИ АУТО-ПУТ

ПРИЛОГ БР. 10.05
РАЗМЈЕРА: 1:1000
Јул, 2023.



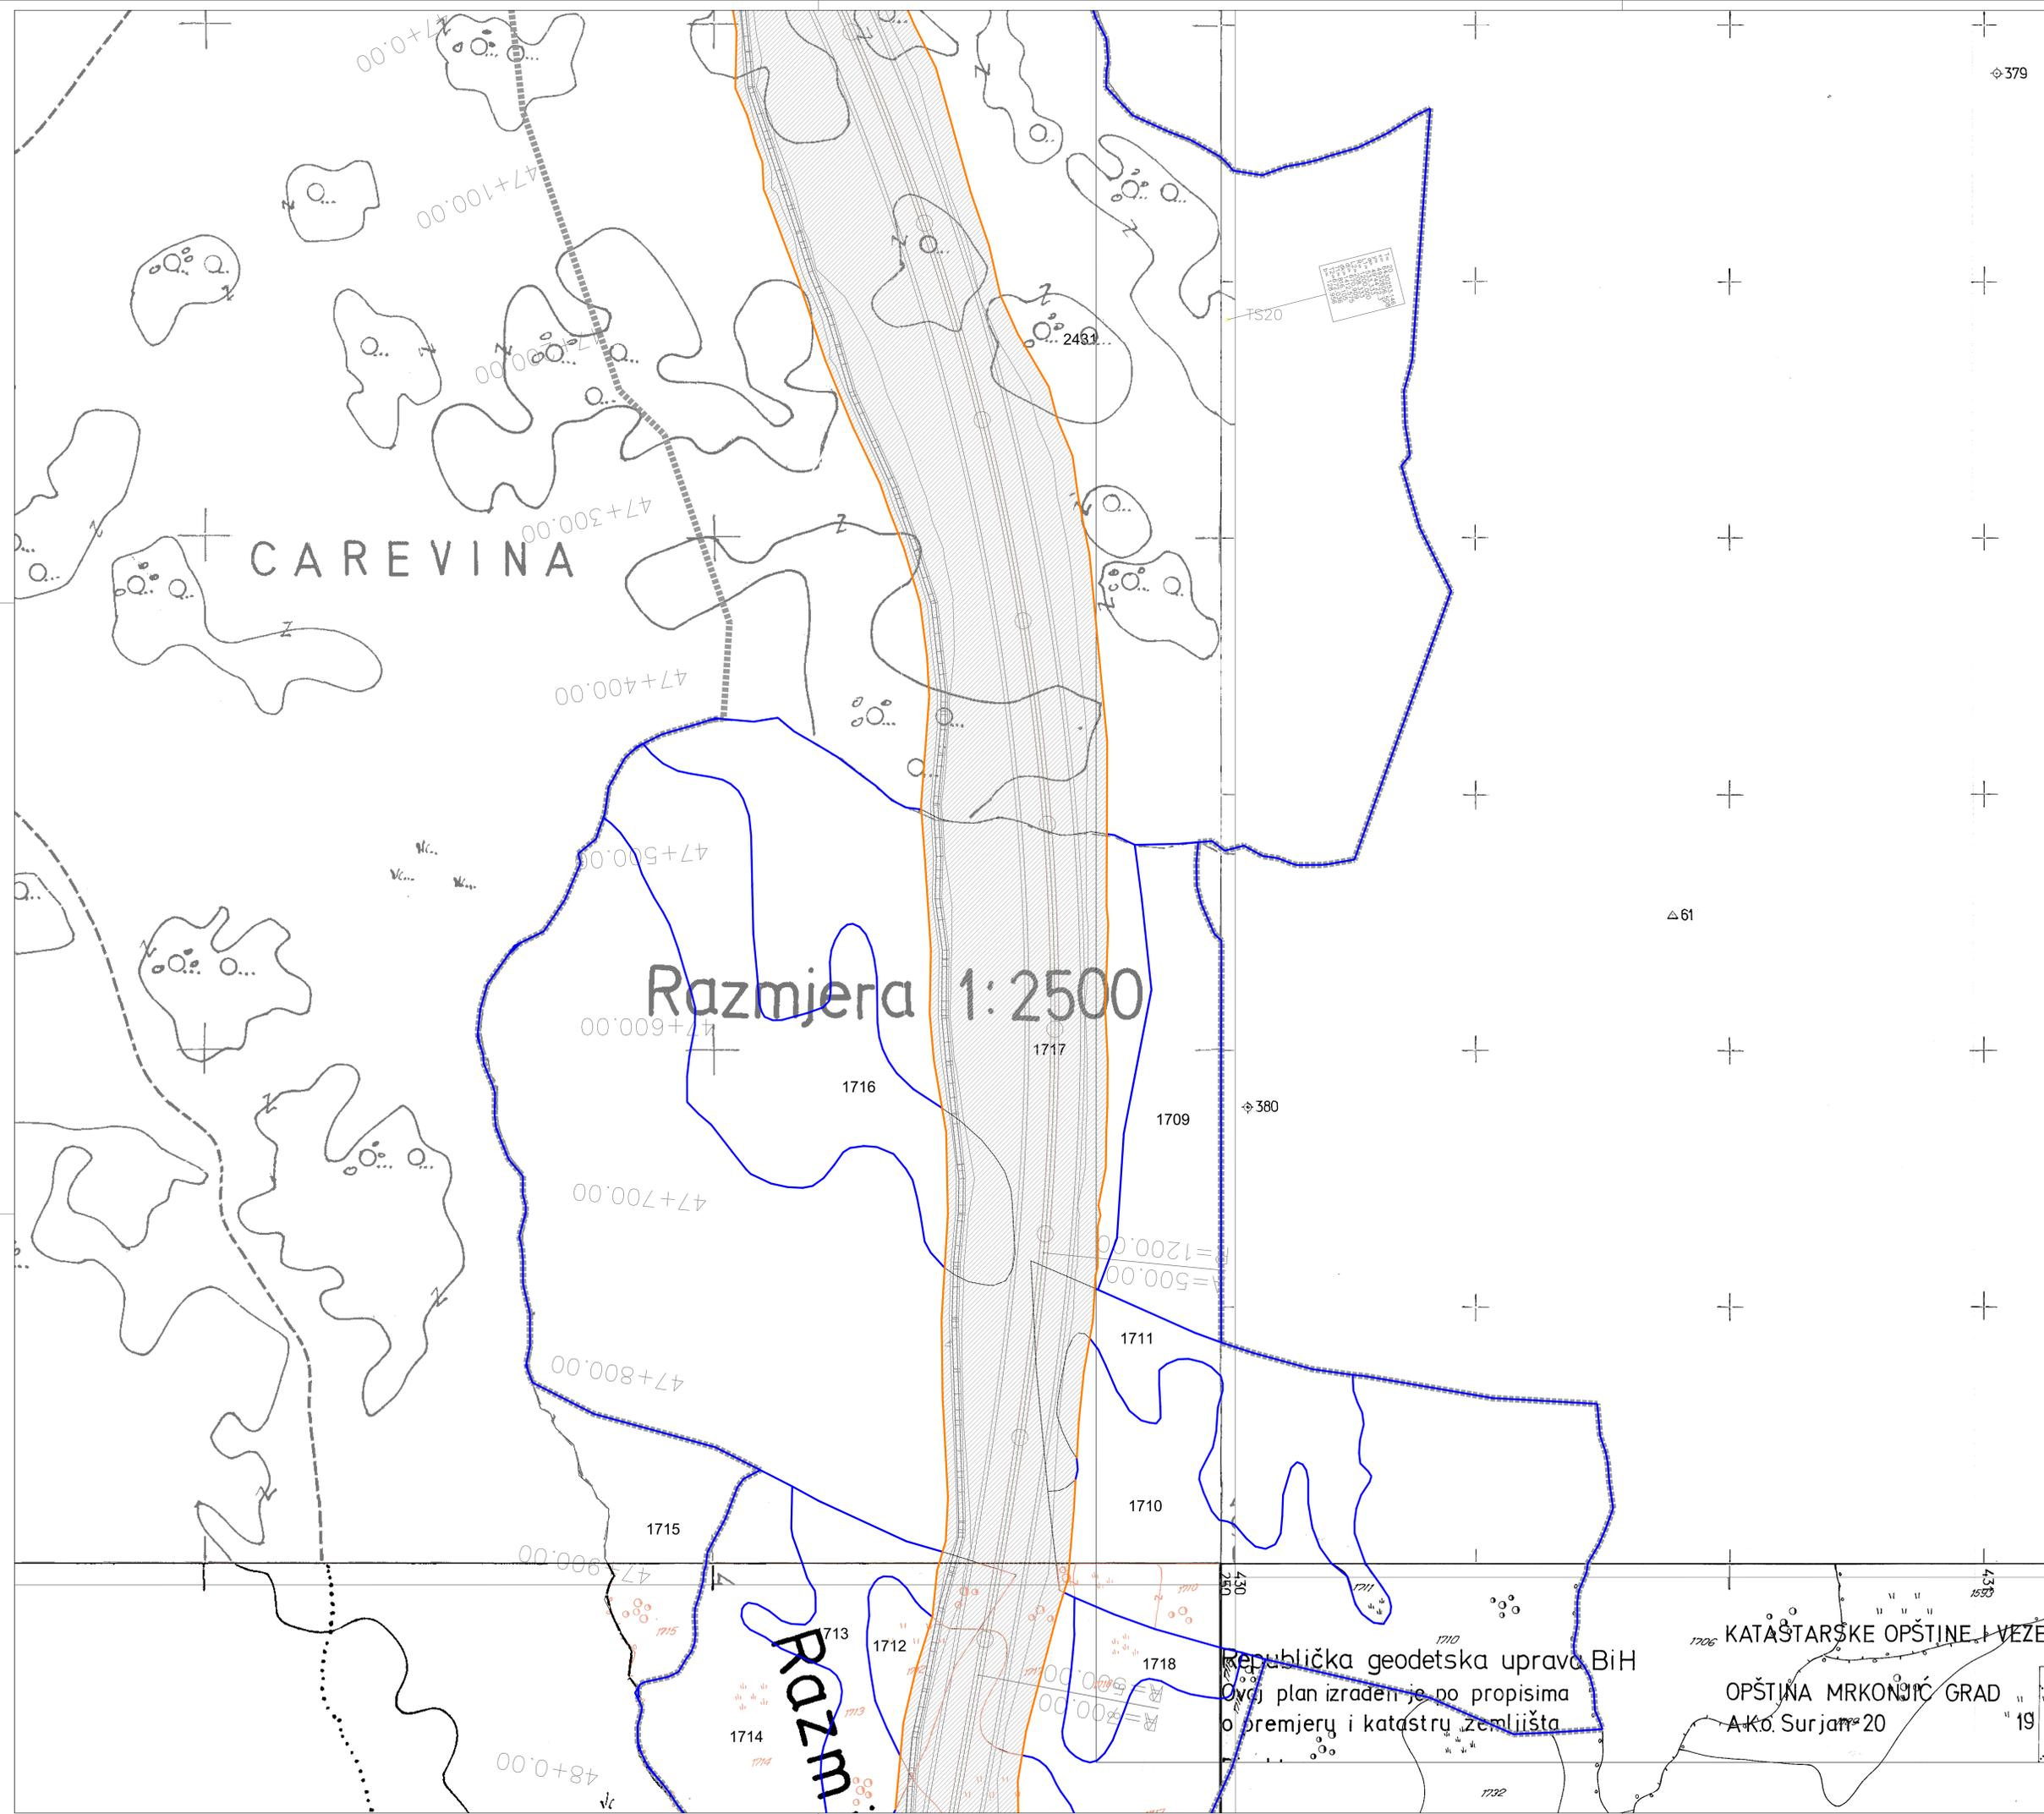

379


CAREVINA

Razmjera 1:2500

Razm

Republička geodetska uprava BiH
 Ovdj plan izraden je po propisima
 o premjeru i katastru zemljišta



KATAŠTARŠKE OPŠTINE I VEZE
 OPŠTINA MRKONJIĆ GRAD
 A. Ko. Surjan 20 " 19

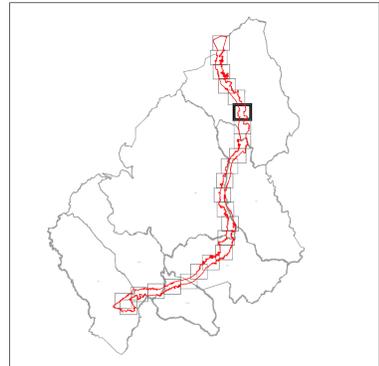

ПЛАН ПАРЦЕЛАЦИЈЕ ЗА ИЗГРАДЊУ ПРВЕ ФАЗЕ АУТОПУТА
 БАЊА ЛУКА - МЛИНИШТА, ДИОНИЦА БАЊА ЛУКА ЈУГ - МРКОЊИЋ ГРАД,
 НА ТЕРИТОРИЈИ ОПШТИНЕ МРКОЊИЋ ГРАД

ПЛАН ПАРЦЕЛАЦИЈЕ



- ЛЕГЕНДА:**
- ГРАНИЦА ОБУХВАТА ПЛАНА НА ТЕРИТОРИЈИ ОПШТИНЕ МРКОЊИЋ ГРАД
 - ГРАНИЦА ОБУХВАТА ПЛАНА НА ТЕРИТОРИЈИ ГРАДА БАЊА ЛУКА
 - ДИО КАТАСТАРСКЕ ОПШТИНЕ РАЧУНЕ НА ТЕРИТОРИЈИ ГРАДА БАЊА ЛУКА
 - ПОСТОЈЕЋА ГРАНИЦА ПАРЦЕЛЕ
 - ПЛАНИРАНА ГРАНИЦА ПАРЦЕЛЕ
 - ПЛАНИРАНИ АУТО-ПУТ

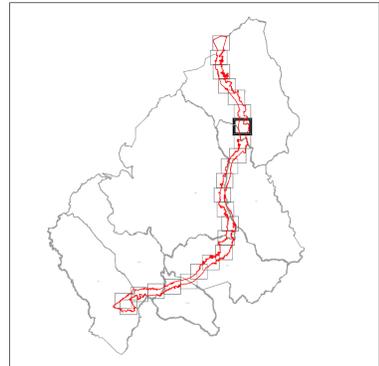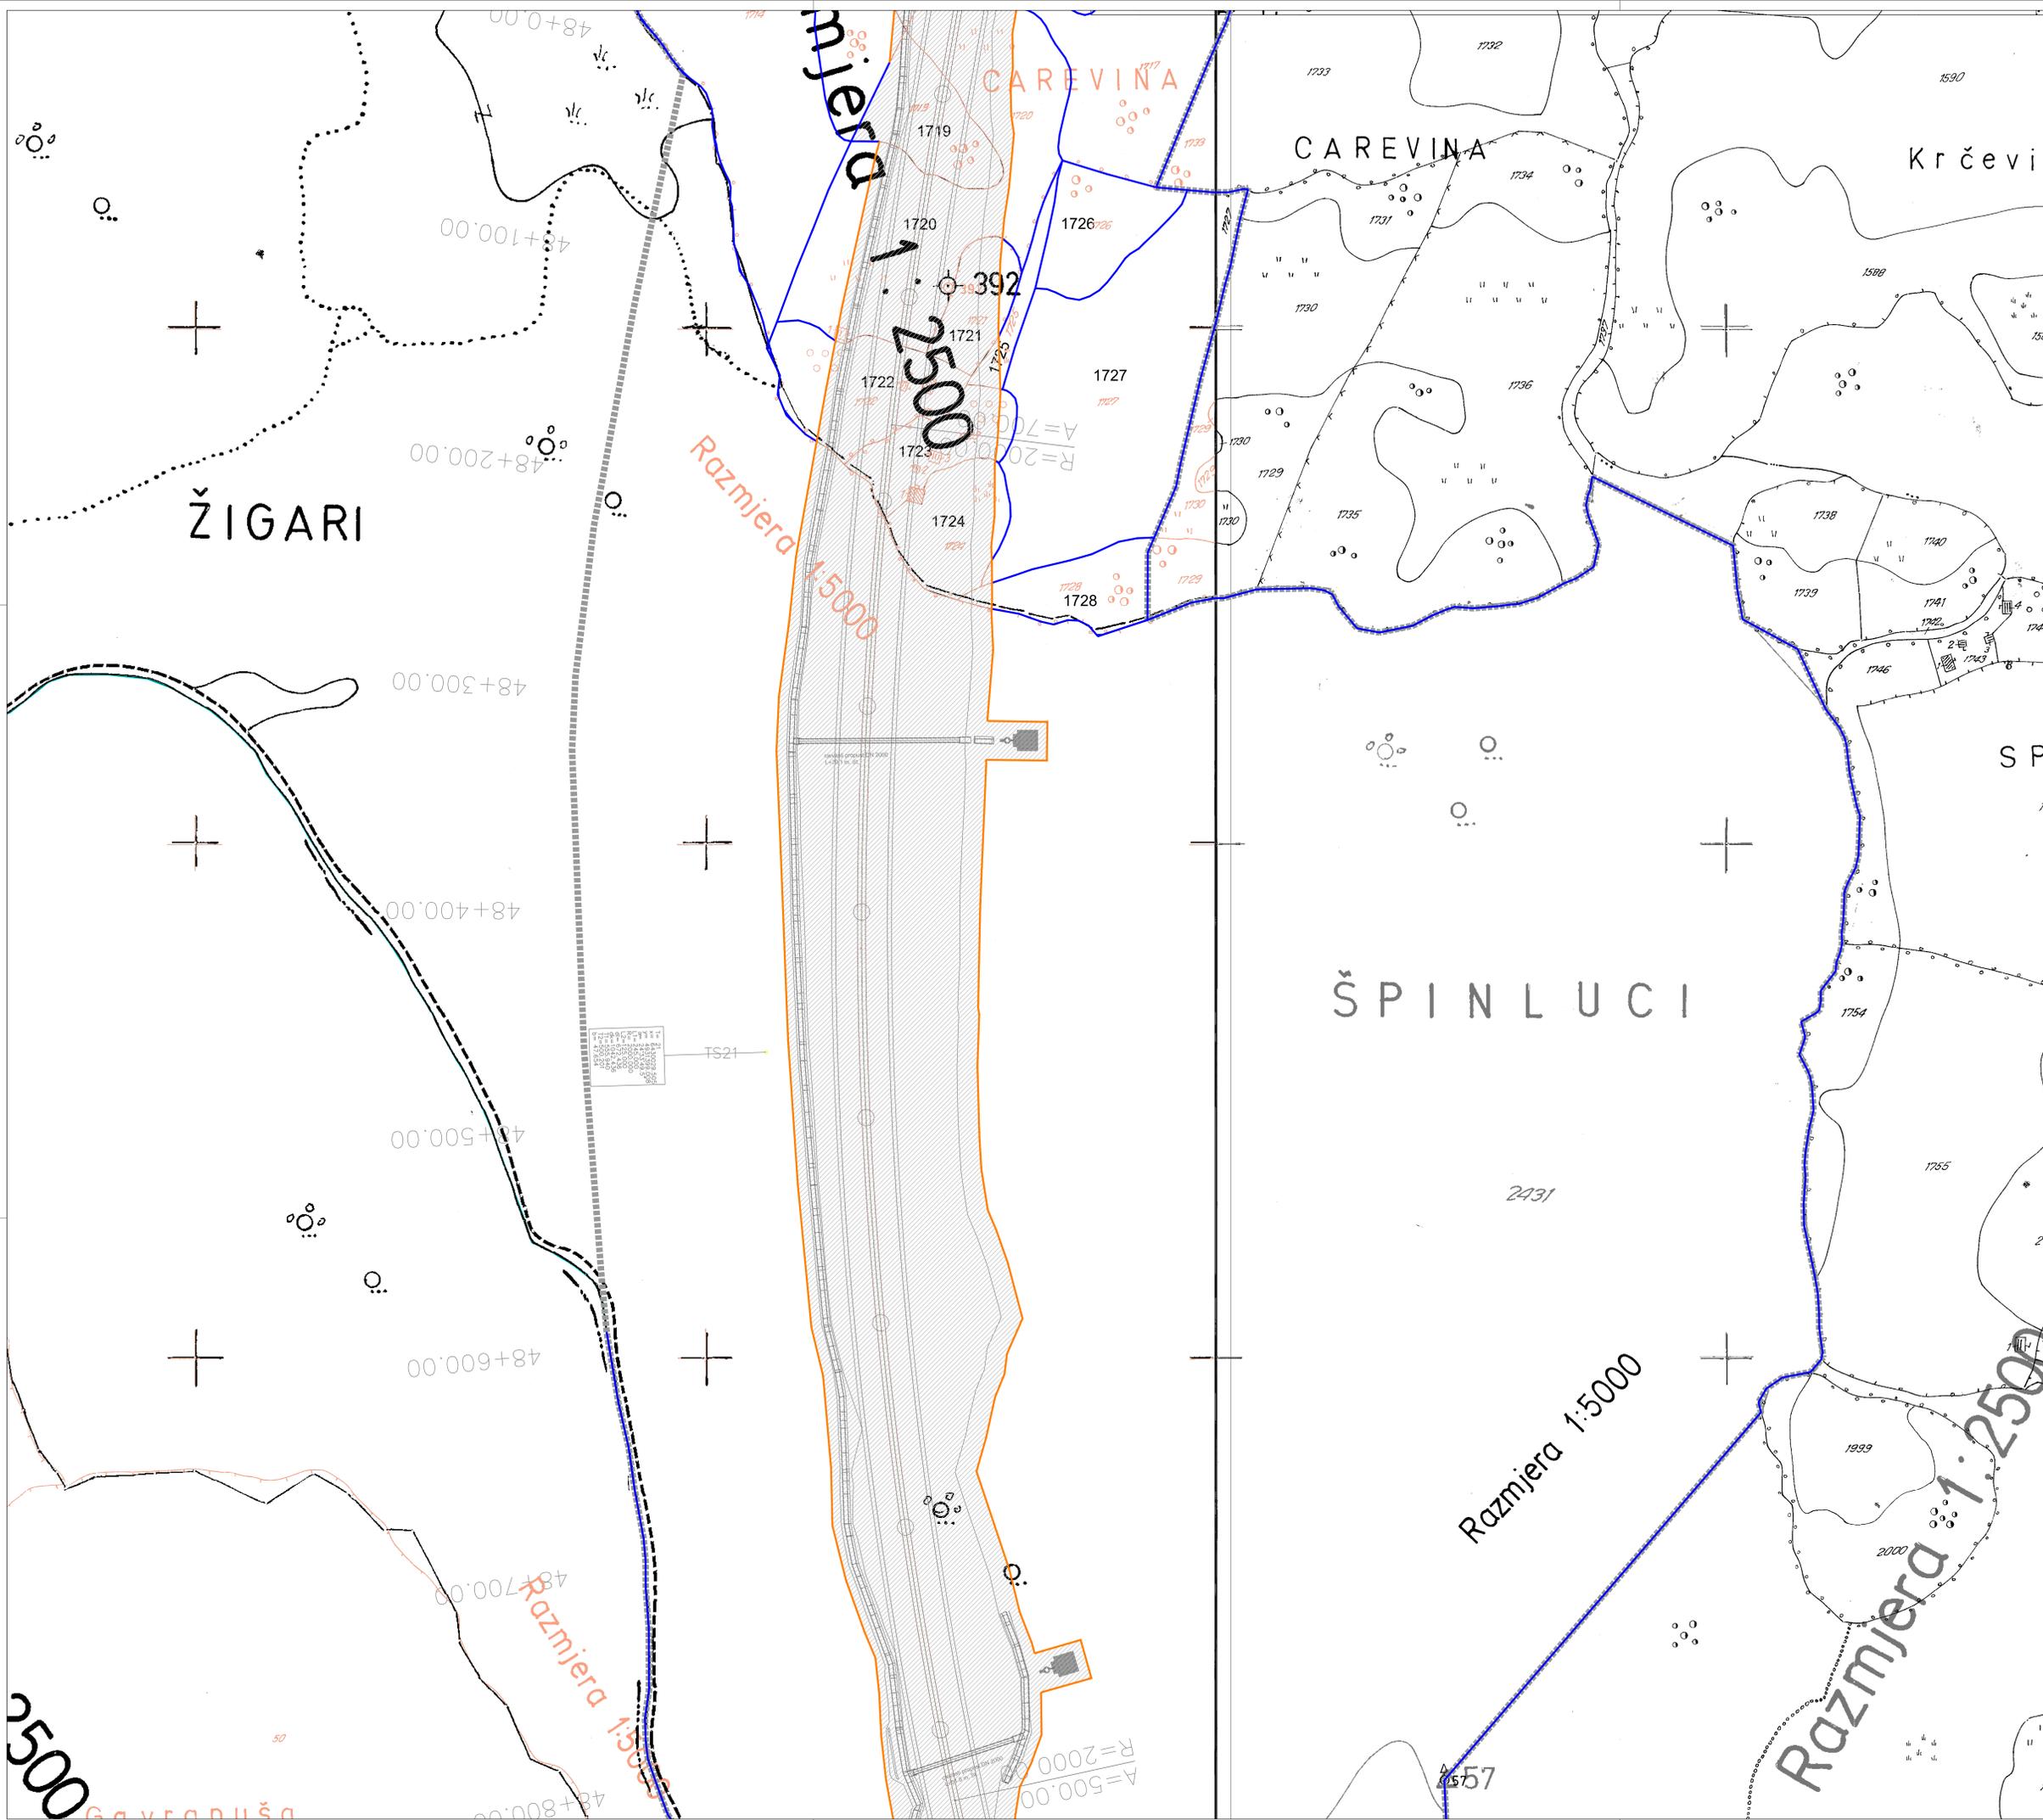

ПЛАН ПАРЦЕЛАЦИЈЕ ЗА ИЗГРАДЊУ ПРВЕ ФАЗЕ АУТОПУТА
 БАЊА ЛУКА - МЛИНИШТА, ДИОНИЦА БАЊА ЛУКА ЈУГ - МРКОЊИЋИ ГРАД,
 НА ТЕРИТОРИЈИ ОПШТИНЕ МРКОЊИЋИ ГРАД

ПЛАН ПАРЦЕЛАЦИЈЕ



- ЛЕГЕНДА:**
- ГРАНИЦА ОБУХВАТА ПЛАНА НА ТЕРИТОРИЈИ ОПШТИНЕ МРКОЊИЋИ ГРАД
 - ГРАНИЦА ОБУХВАТА ПЛАНА НА ТЕРИТОРИЈИ ГРАДА БАЊА ЛУКА
 - ДИО КАТАСТАРСКЕ ОПШТИНЕ РАЧУНЕ НА ТЕРИТОРИЈИ ГРАДА БАЊА ЛУКА
 - ПОСТОЈЕЋА ГРАНИЦА ПАРЦЕЛЕ
 - ПЛАНИРАНА ГРАНИЦА ПАРЦЕЛЕ
 - ПЛАНИРАНИ АУТО-ПУТ

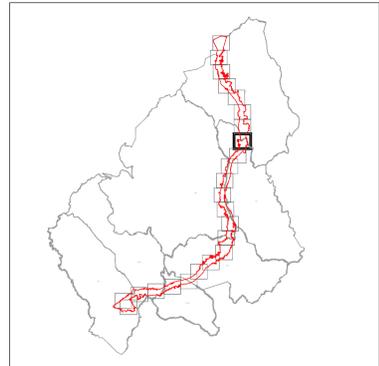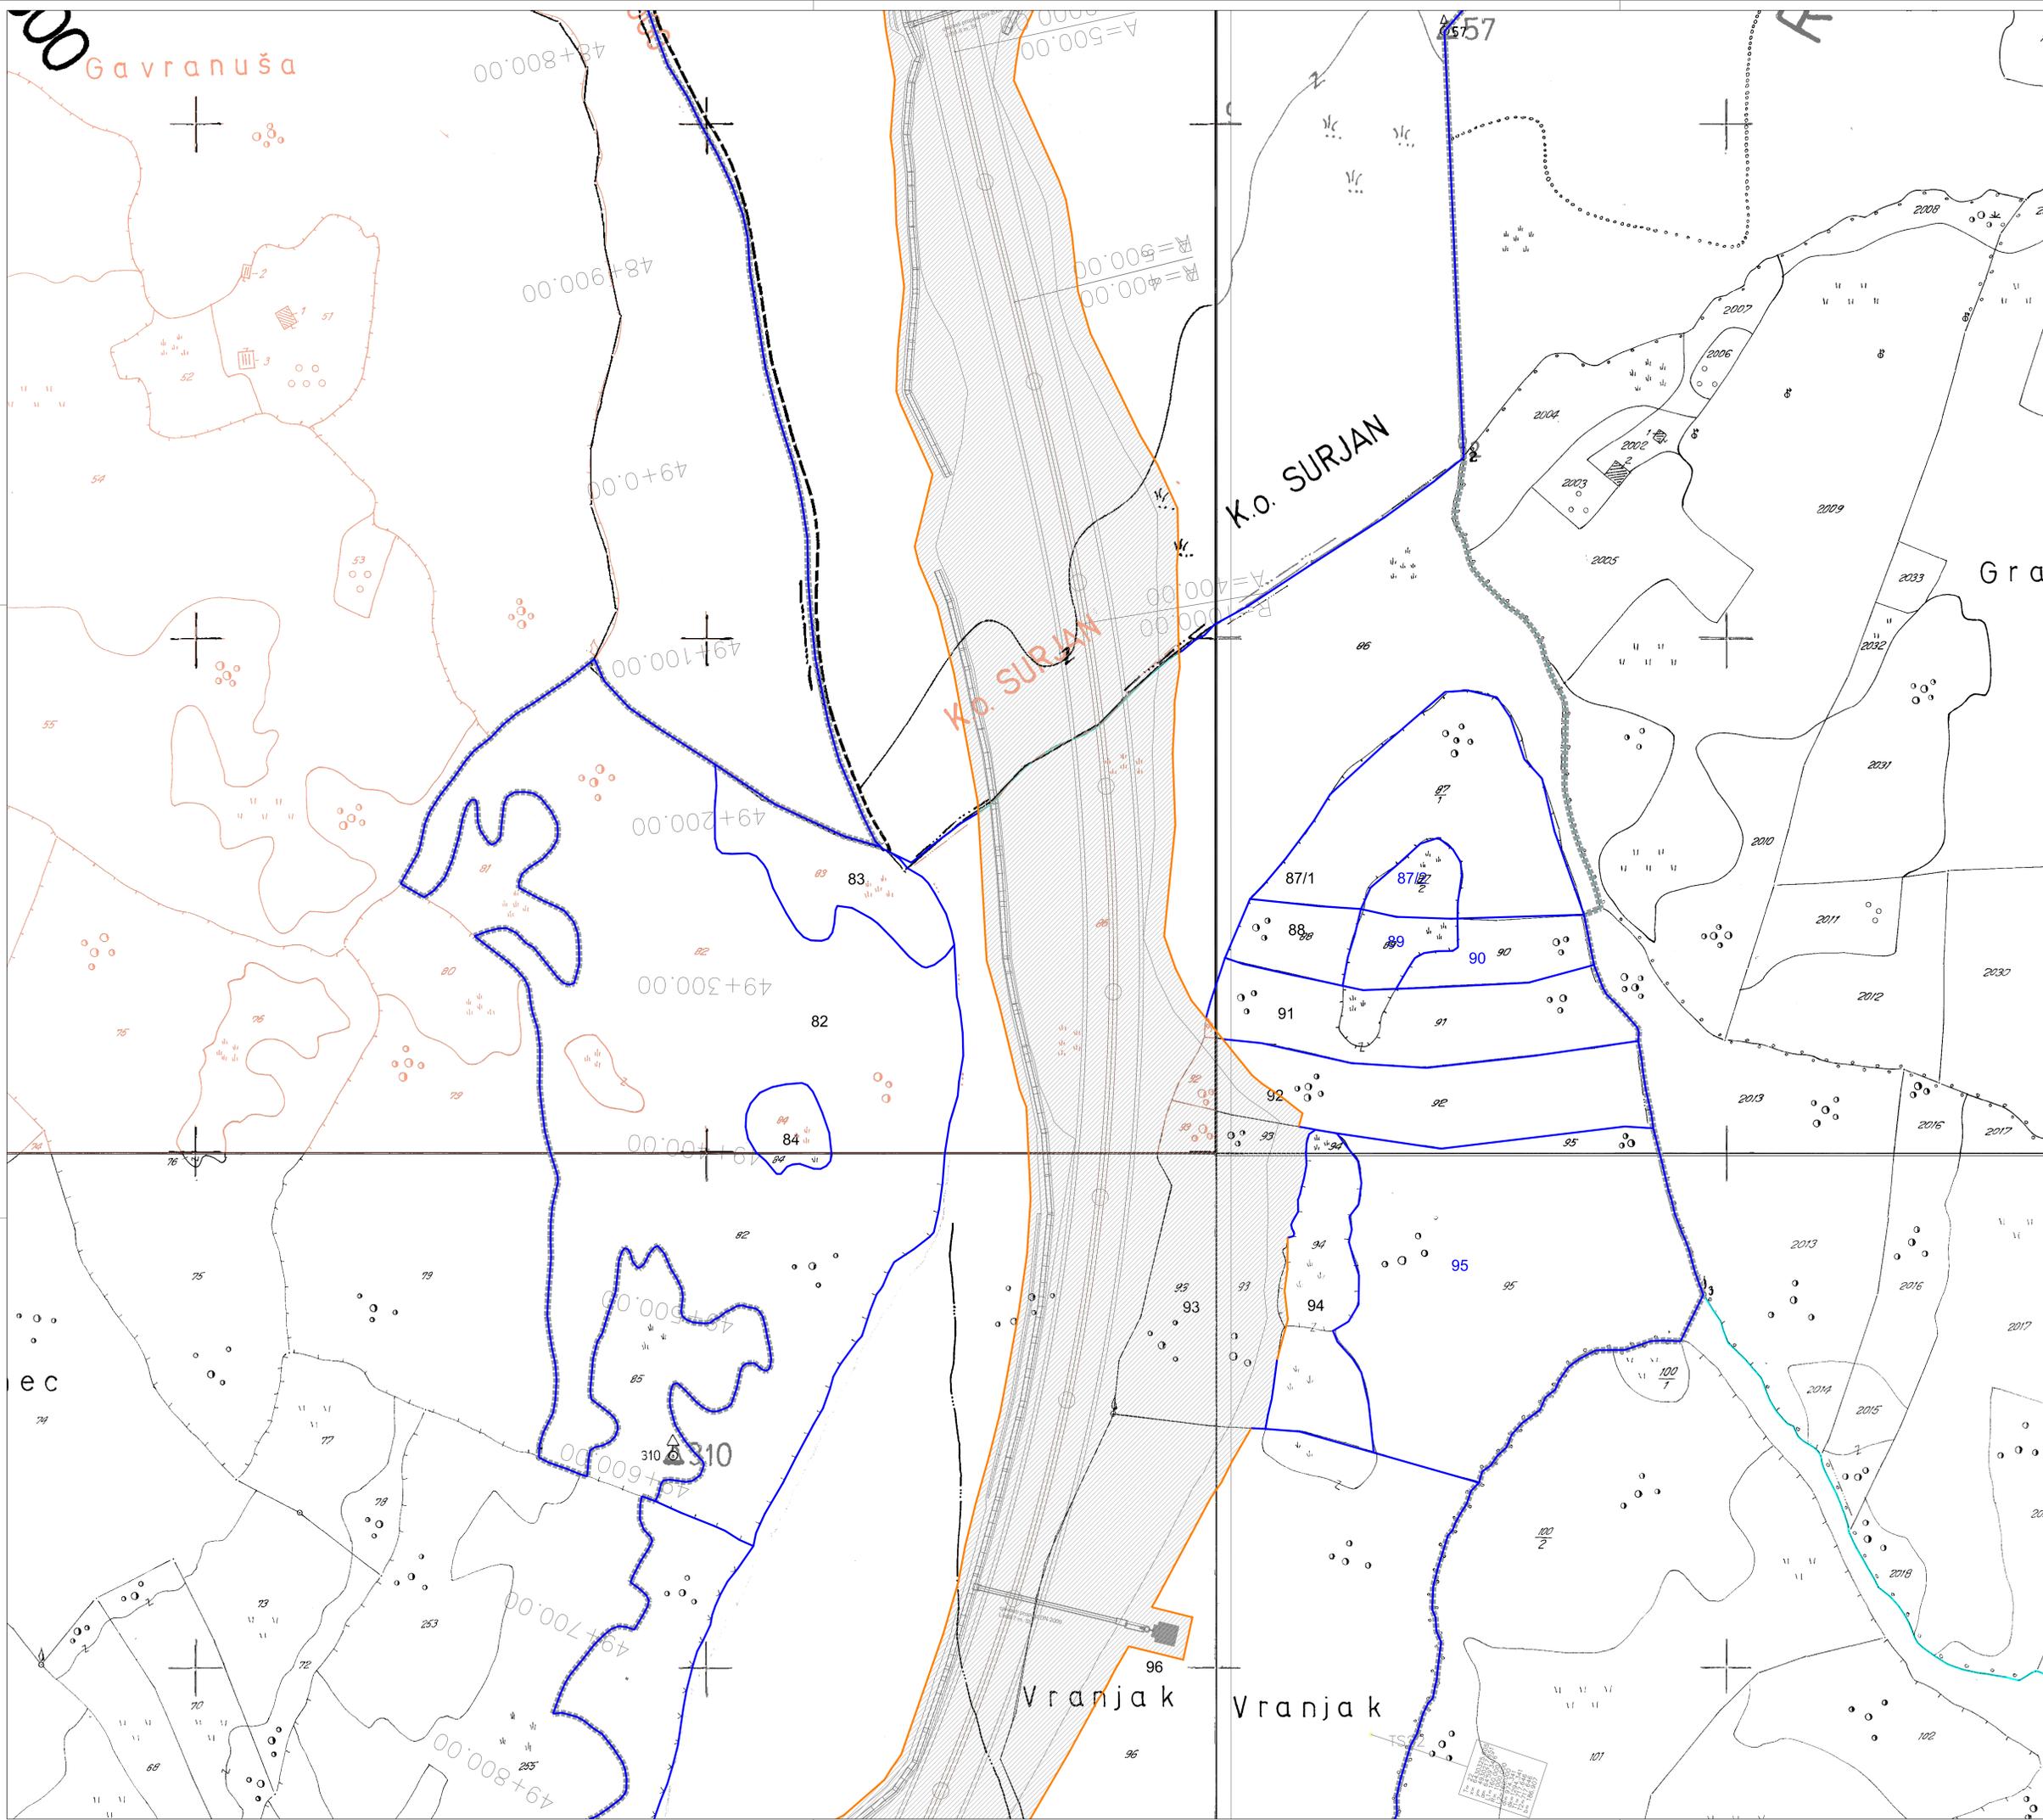

ПЛАН ПАРЦЕЛАЦИЈЕ ЗА ИЗГРАДЊУ ПРВЕ ФАЗЕ АУТОПУТА
 БАЊА ЛУКА - МЛИНИШТА, ДИОНИЦА БАЊА ЛУКА ЈУГ - МРКОЊИЋИ ГРАД,
 НА ТЕРИТОРИЈИ ОПШТИНЕ МРКОЊИЋИ ГРАД

ПЛАН ПАРЦЕЛАЦИЈЕ


- ЛЕГЕНДА:**
- ГРАНИЦА ОБУХВАТА ПЛАНА НА ТЕРИТОРИЈИ ОПШТИНЕ МРКОЊИЋИ ГРАД
 - ГРАНИЦА ОБУХВАТА ПЛАНА НА ТЕРИТОРИЈИ ГРАДА БАЊА ЛУКА
 - ДИО КАТАСТАРСКЕ ОПШТИНЕ РАЧУНЕ НА ТЕРИТОРИЈИ ГРАДА БАЊА ЛУКА
 - ПОСТОЈЕЋА ГРАНИЦА ПАРЦЕЛЕ
 - ПЛАНИРАНА ГРАНИЦА ПАРЦЕЛЕ
 - ПЛАНИРАНИ АУТО-ПУТ

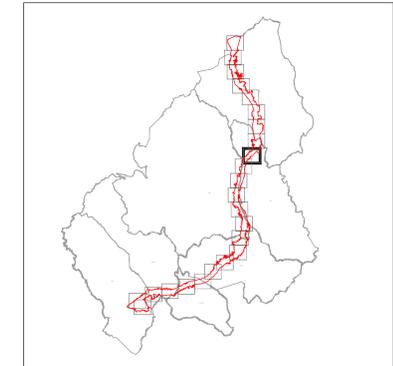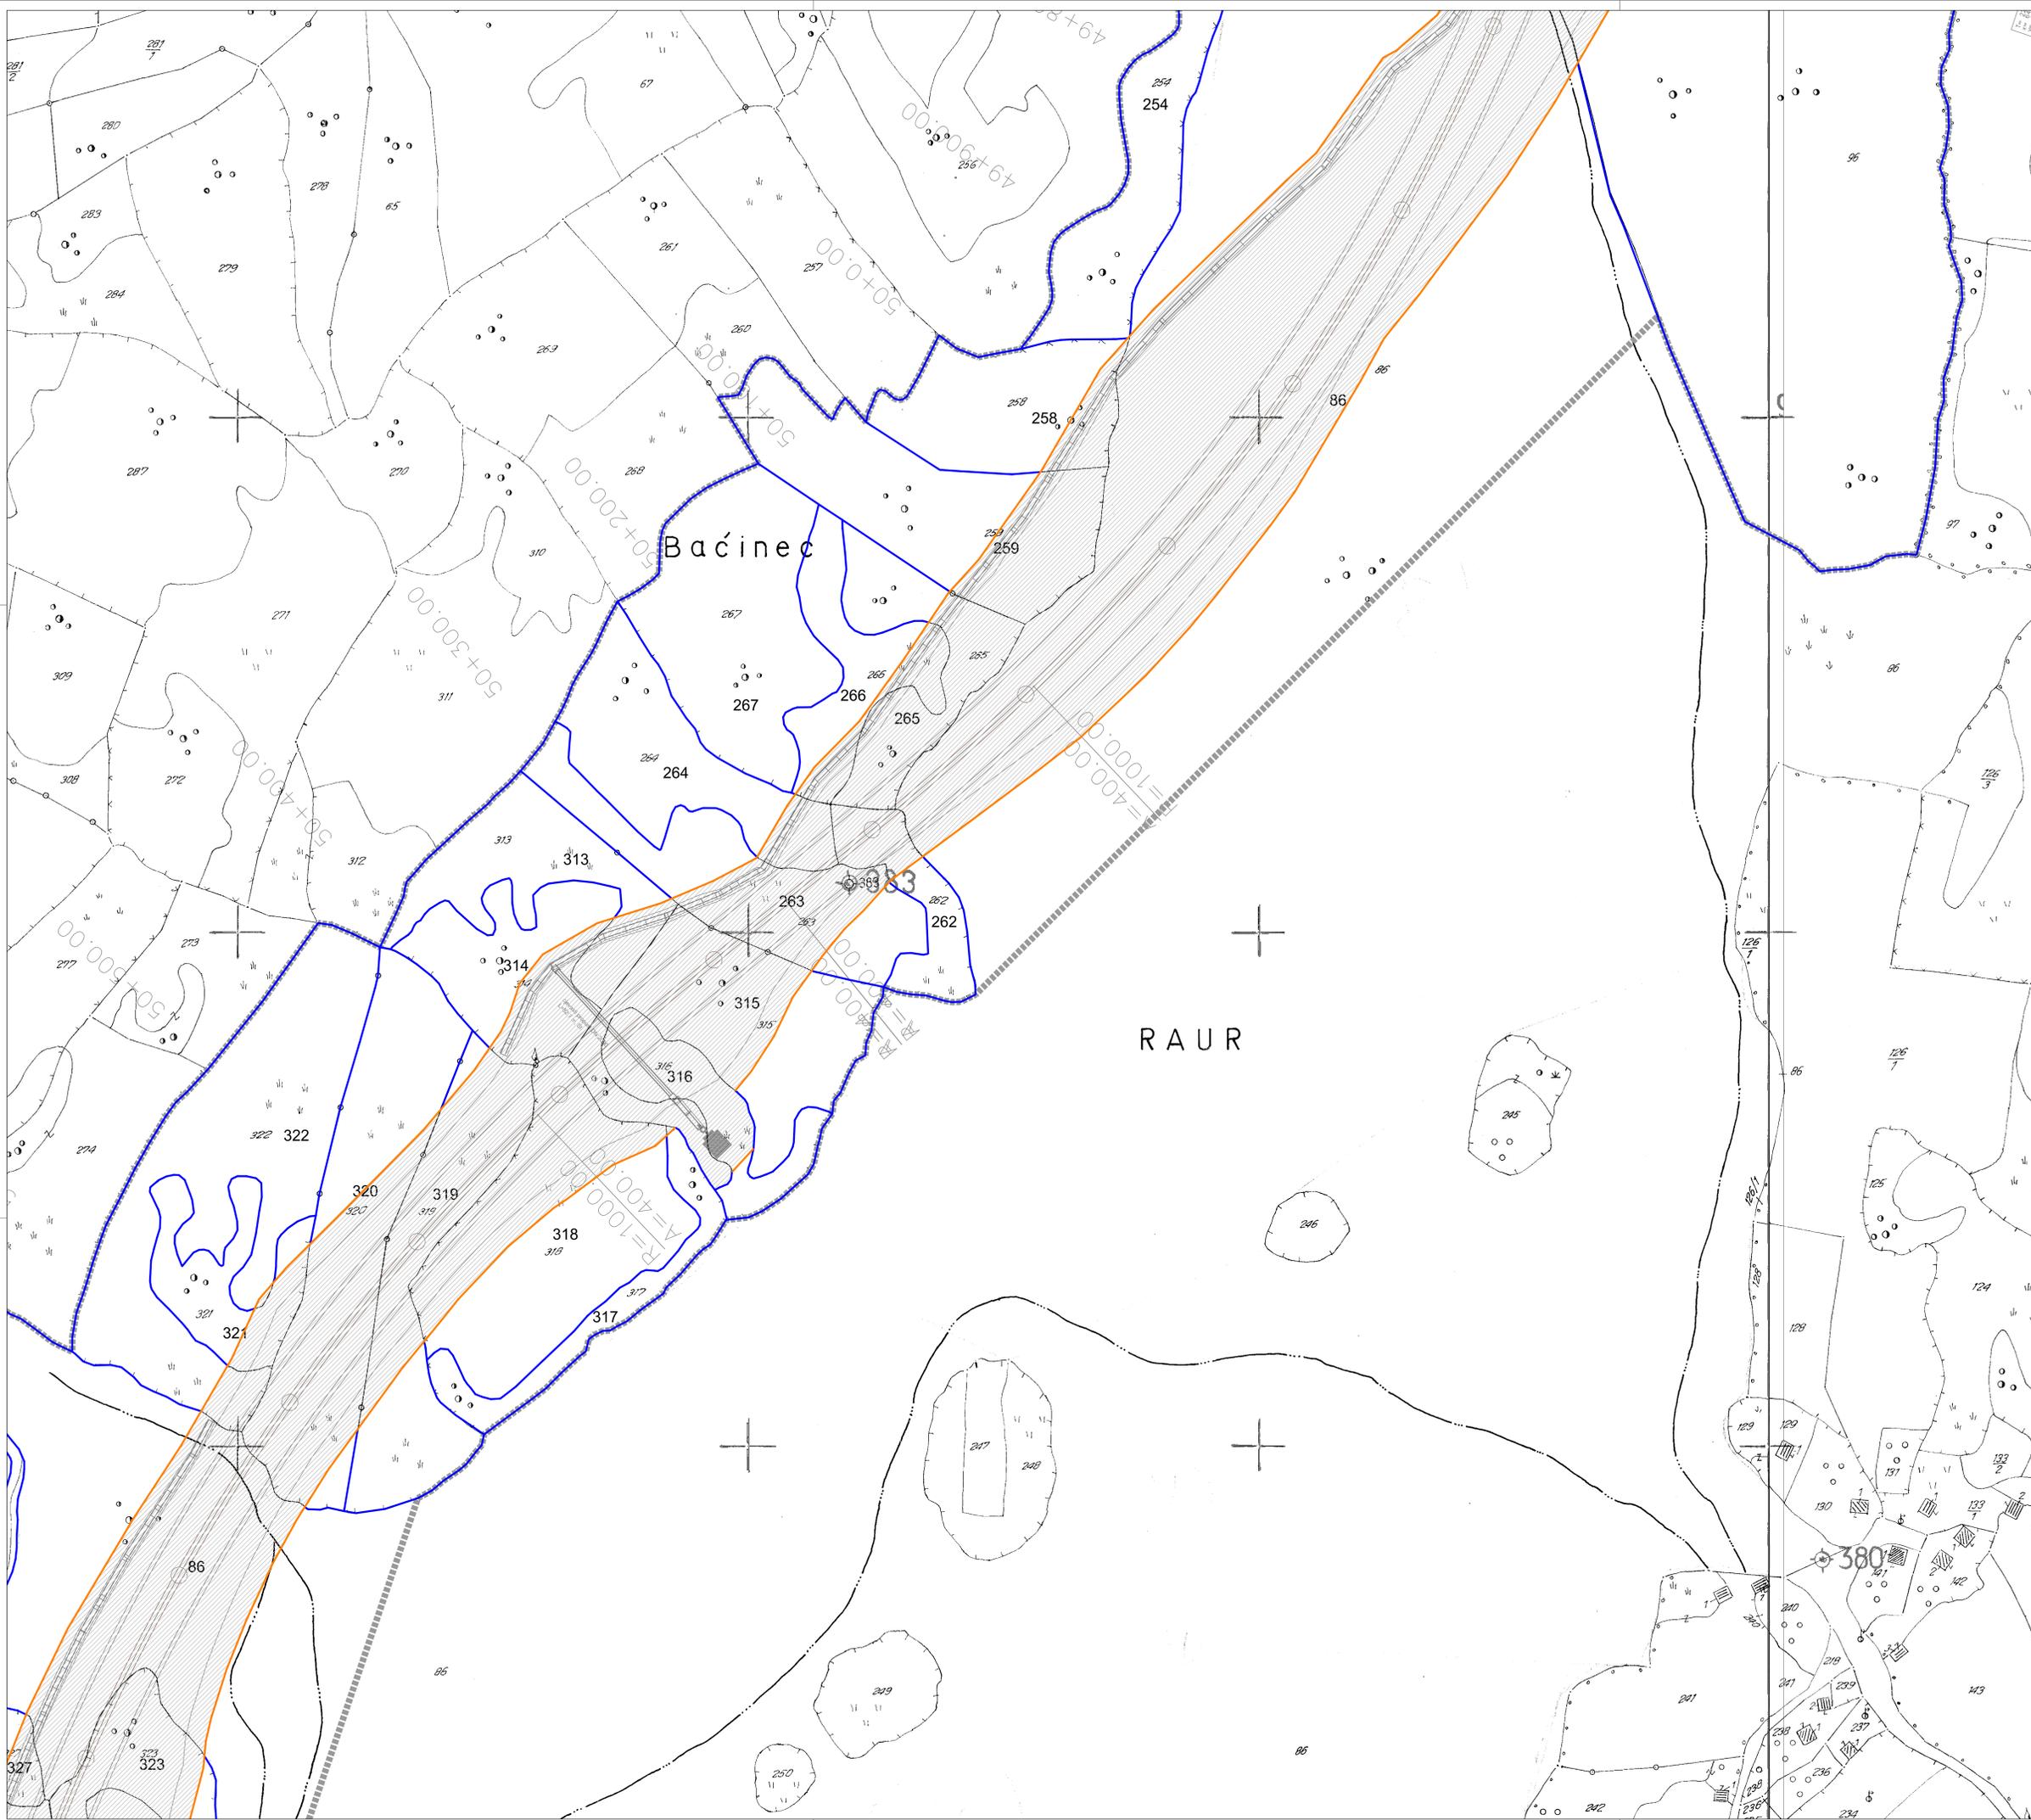

ПЛАН ПАРЦЕЛАЦИЈЕ ЗА ИЗГРАДЊУ ПРВЕ ФАЗЕ АУТОПУТА
 БАЊА ЛУКА - МЛИНИШТА, ДИОНИЦА БАЊА ЛУКА ЈУГ - МРКОЊИЋИ ГРАД,
 НА ТЕРИТОРИЈИ ОПШТИНЕ МРКОЊИЋИ ГРАД

ПЛАН ПАРЦЕЛАЦИЈЕ



- ЛЕГЕНДА:**
- ГРАНИЦА ОБУХВАТА ПЛАНА НА ТЕРИТОРИЈИ ОПШТИНЕ МРКОЊИЋИ ГРАД
 - ГРАНИЦА ОБУХВАТА ПЛАНА НА ТЕРИТОРИЈИ ГРАДА БАЊА ЛУКА
 - ДИО КАТАСТАРСКЕ ОПШТИНЕ РАЧУНЕ НА ТЕРИТОРИЈИ ГРАДА БАЊА ЛУКА
 - ПОСТОЈЕЋА ГРАНИЦА ПАРЦЕЛЕ
 - ПЛАНИРАНА ГРАНИЦА ПАРЦЕЛЕ
 - ПЛАНИРАНИ АУТО-ПУТ

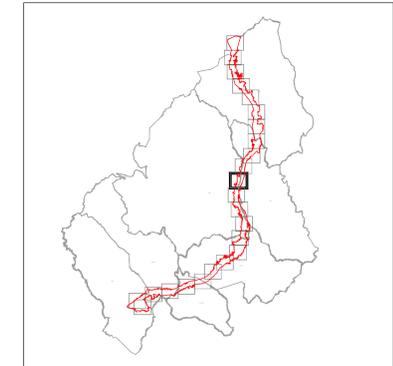

ПЛАН ПАРЦЕЛАЦИЈЕ ЗА ИЗГРАДЊУ ПРВЕ ФАЗЕ АУТОПУТА
 БАЊА ЛУКА - МЛИНИШТА, ДИОНИЦА БАЊА ЛУКА ЈУГ - МРКОЊИЋИ ГРАД,
 НА ТЕРИТОРИЈИ ОПШТИНЕ МРКОЊИЋИ ГРАД

ПЛАН ПАРЦЕЛАЦИЈЕ



- ЛЕГЕНДА:**
- ГРАНИЦА ОБУХВАТА ПЛАНА НА ТЕРИТОРИЈИ ОПШТИНЕ МРКОЊИЋИ ГРАД
 - ГРАНИЦА ОБУХВАТА ПЛАНА НА ТЕРИТОРИЈИ ГРАДА БАЊА ЛУКА
 - ДИО КАТАСТАРСКЕ ОПШТИНЕ РАЈУНЕ НА ТЕРИТОРИЈИ ГРАДА БАЊА ЛУКА
 - ПОСТОЈЕЋА ГРАНИЦА ПАРЦЕЛЕ
 - ПЛАНИРАНА ГРАНИЦА ПАРЦЕЛЕ
 - ПЛАНИРАНИ АУТО-ПУТ

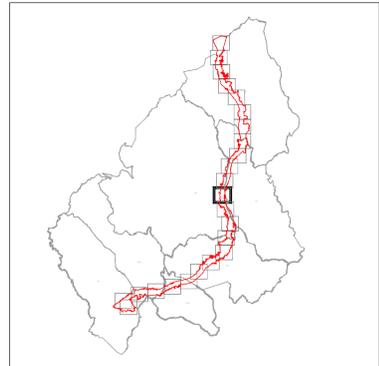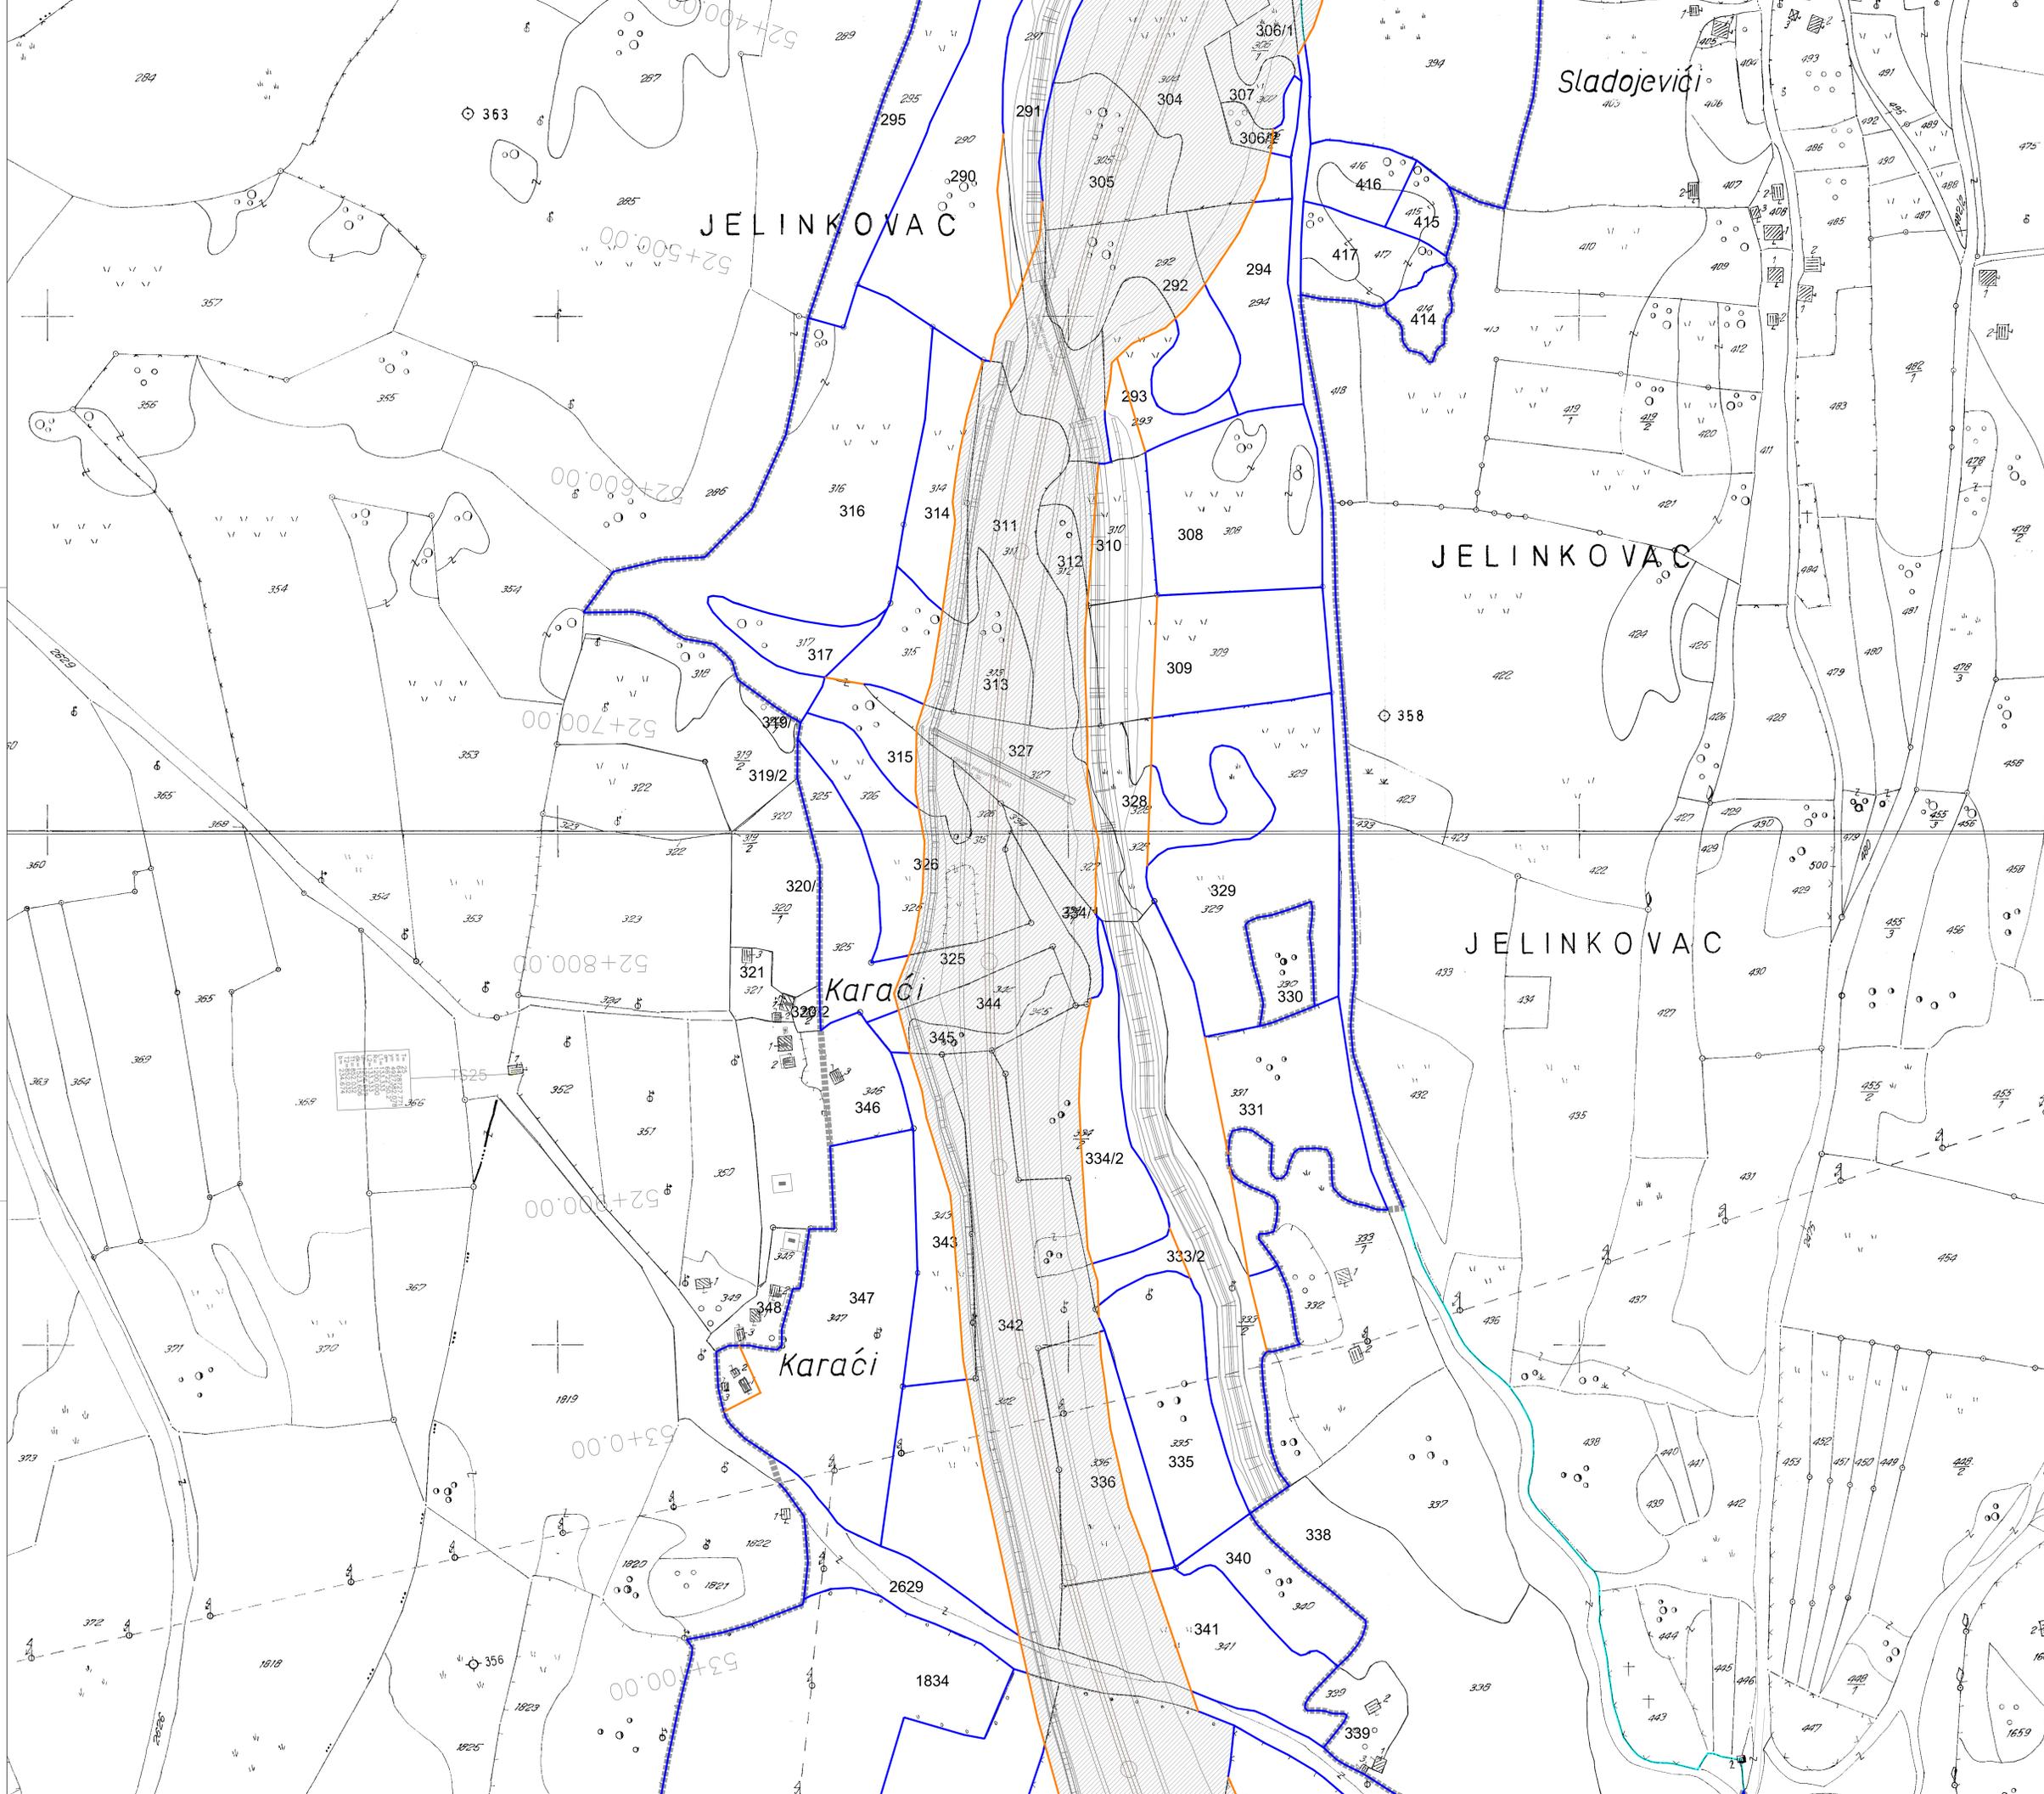

ПЛАН ПАРЦЕЛАЦИЈЕ ЗА ИЗГРАДЊУ ПРВЕ ФАЗЕ АУТОПУТА
 БАЊА ЛУКА - МЛИНИШТА, ДИОНИЦА БАЊА ЛУКА ЈУГ - МРКЊИЋИЋ ГРАД,
 НА ТЕРИТОРИЈИ ОПШТИНЕ МРКЊИЋИЋ ГРАД

ПЛАН ПАРЦЕЛАЦИЈЕ



- ЛЕГЕНДА:**
- ГРАНИЦА ОБУХВАТА ПЛАНА НА ТЕРИТОРИЈИ ОПШТИНЕ МРКЊИЋИЋ ГРАД
 - ГРАНИЦА ОБУХВАТА ПЛАНА НА ТЕРИТОРИЈИ ГРАДА БАЊА ЛУКА
 - ДИО КАТАСТАРСКЕ ОПШТИНЕ РАЧУНЕ НА ТЕРИТОРИЈИ ГРАДА БАЊА ЛУКА
 - ПОСТОЈЕЋА ГРАНИЦА ПАРЦЕЛЕ
 - ПЛАНИРАНА ГРАНИЦА ПАРЦЕЛЕ
 - ПЛАНИРАНИ АУТО-ПУТ

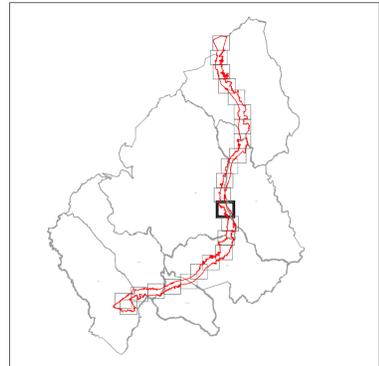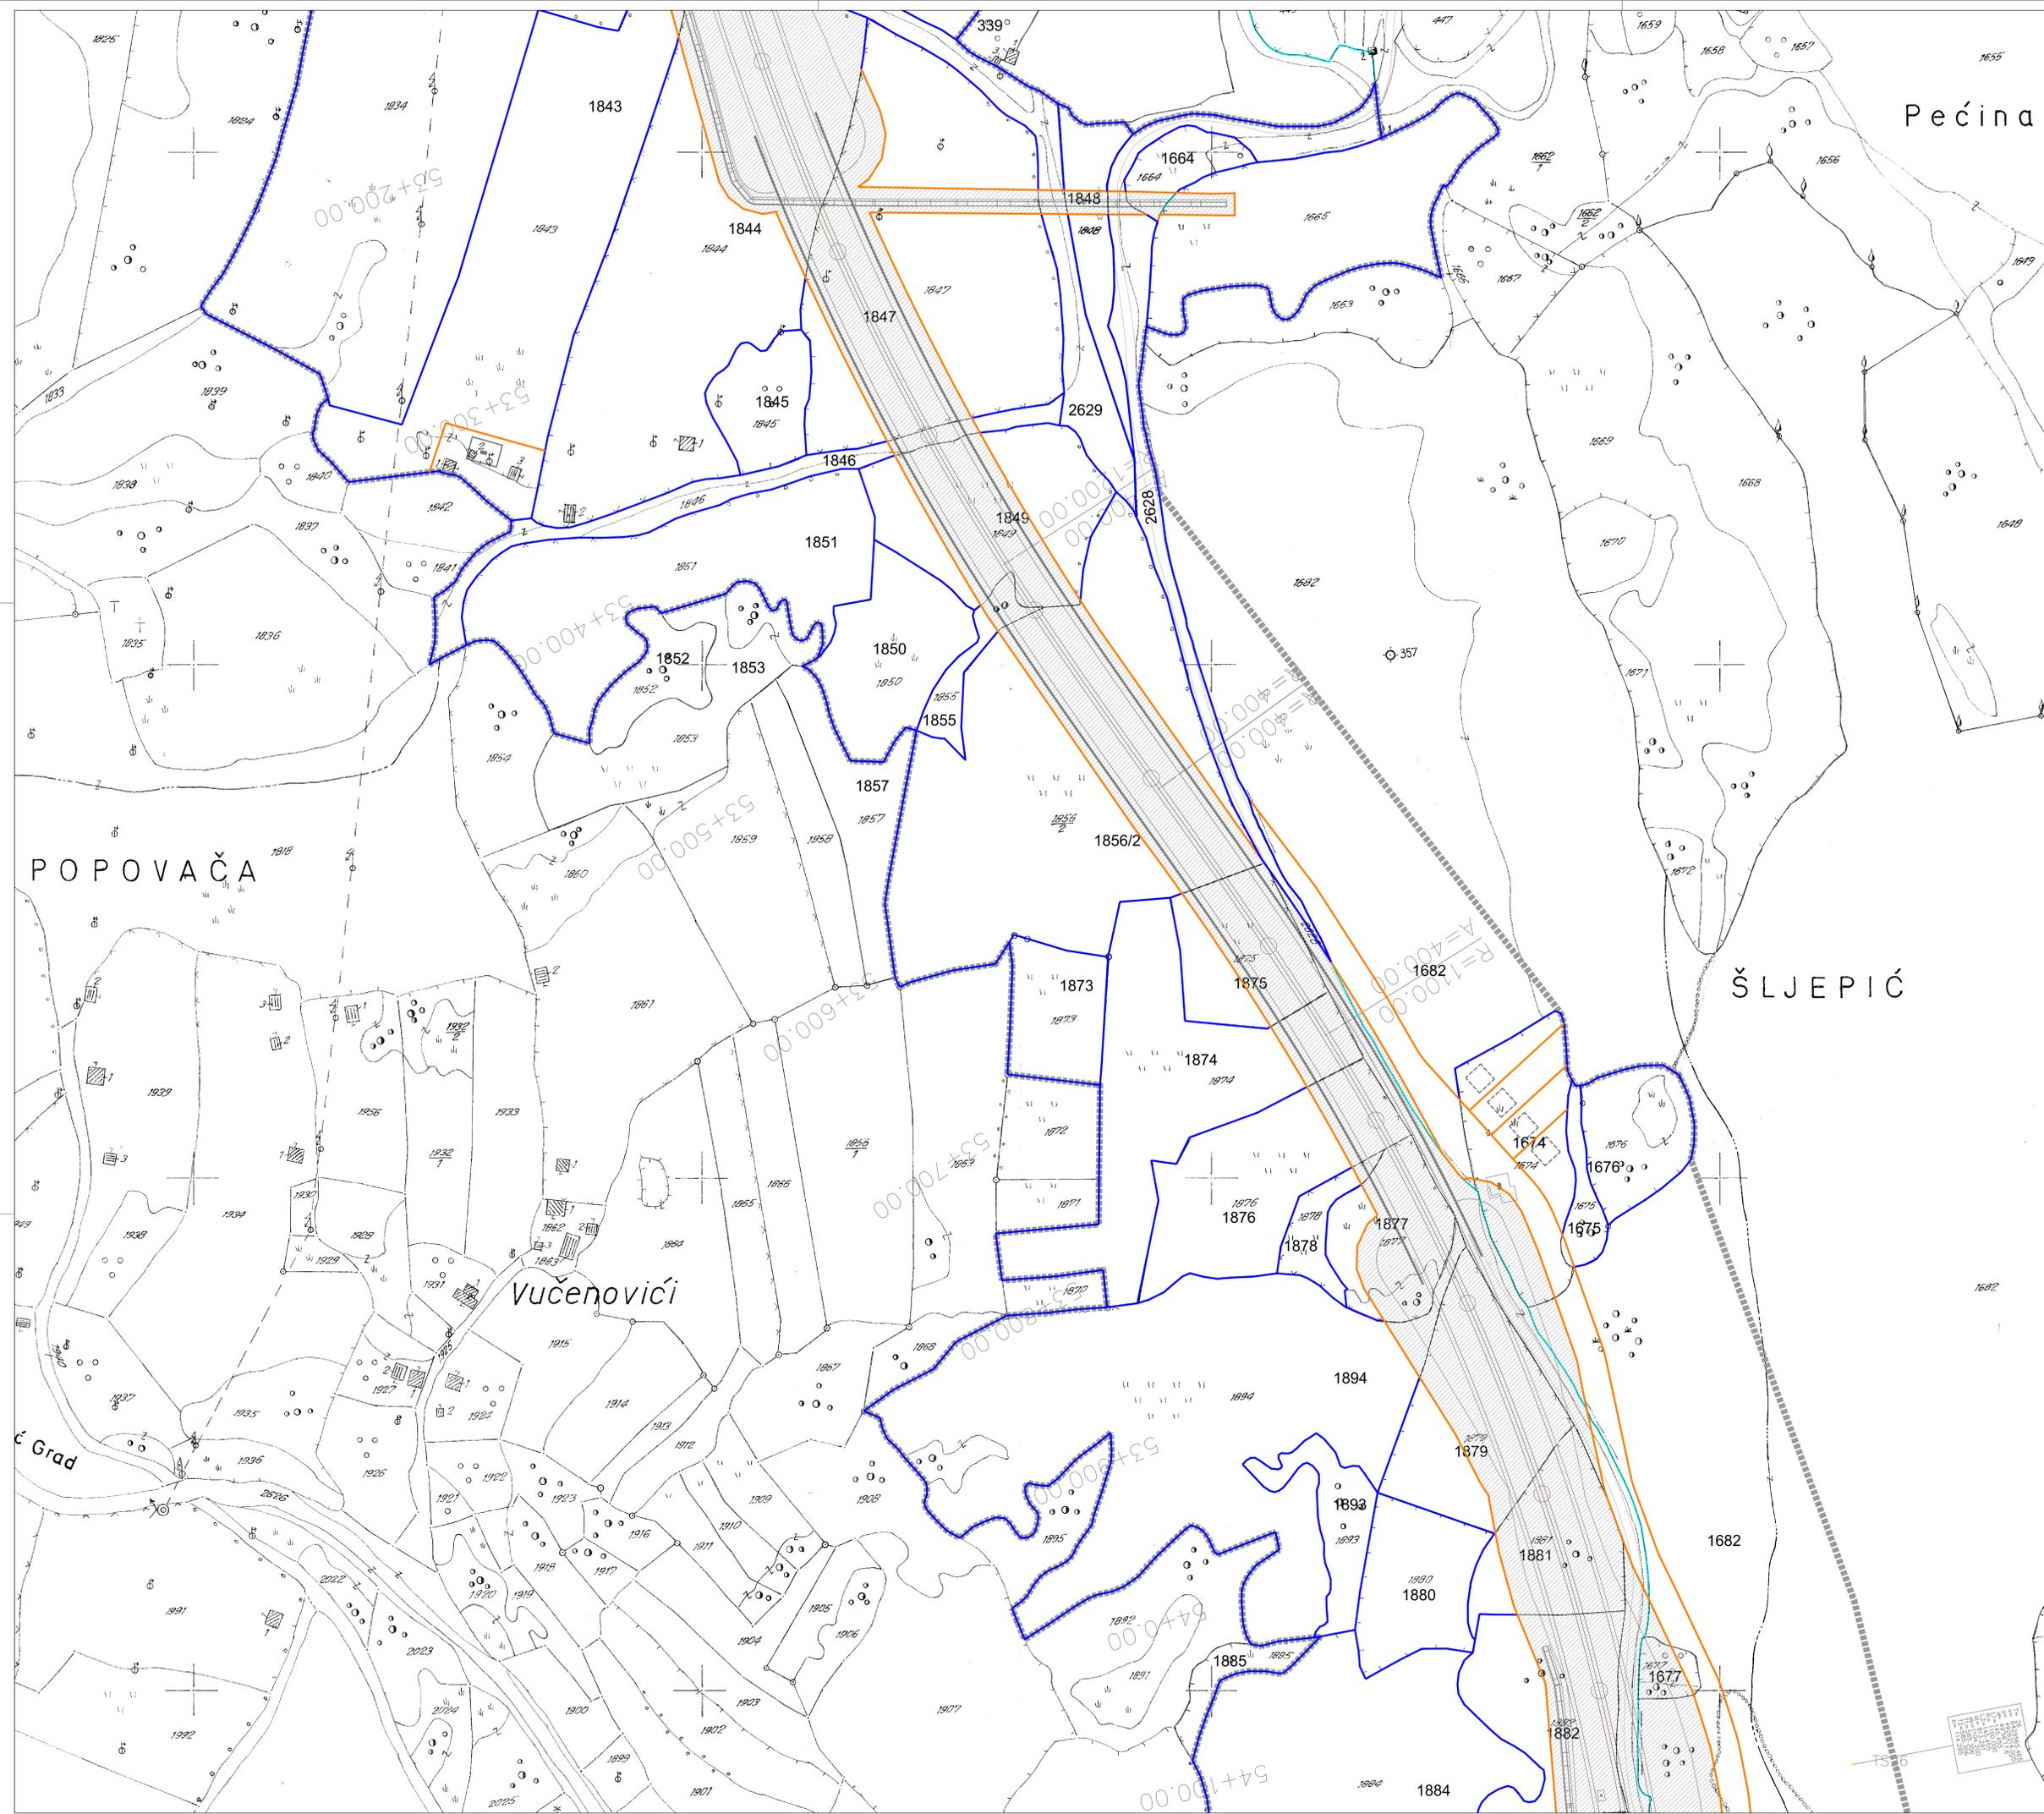

ПЛАН ПАРЦЕЛАЦИЈЕ ЗА ИЗГРАДЊУ ПРВЕ ФАЗЕ АУТОПУТА
 БАЊА ЛУКА - МЛИНИШТА, ДИОНИЦА БАЊА ЛУКА ЈУГ - МРКОЊИЋИ ГРАД,
 НА ТЕРИТОРИЈИ ОПШТИНЕ МРКОЊИЋИ ГРАД

ПЛАН ПАРЦЕЛАЦИЈЕ

- ЛЕГЕНДА:**
- ГРАНИЦА ОБУХВАТА ПЛАНА НА ТЕРИТОРИЈИ ОПШТИНЕ МРКОЊИЋИ ГРАД
 - ГРАНИЦА ОБУХВАТА ПЛАНА НА ТЕРИТОРИЈИ ГРАДА БАЊА ЛУКА
 - ДИО КАТАСТАРСКЕ ОПШТИНЕ РАЧУНЕ НА ТЕРИТОРИЈИ ГРАДА БАЊА ЛУКА
 - ПОСТОЈЕЋА ГРАНИЦА ПАРЦЕЛЕ
 - ПЛАНИРАНА ГРАНИЦА ПАРЦЕЛЕ
 - ПЛАНИРАНИ АУТО-ПУТ

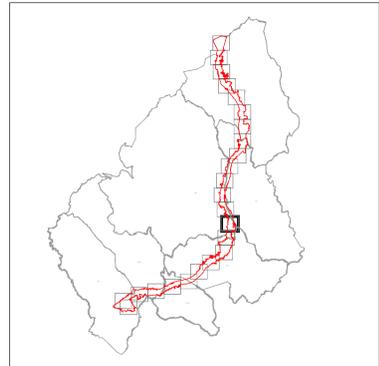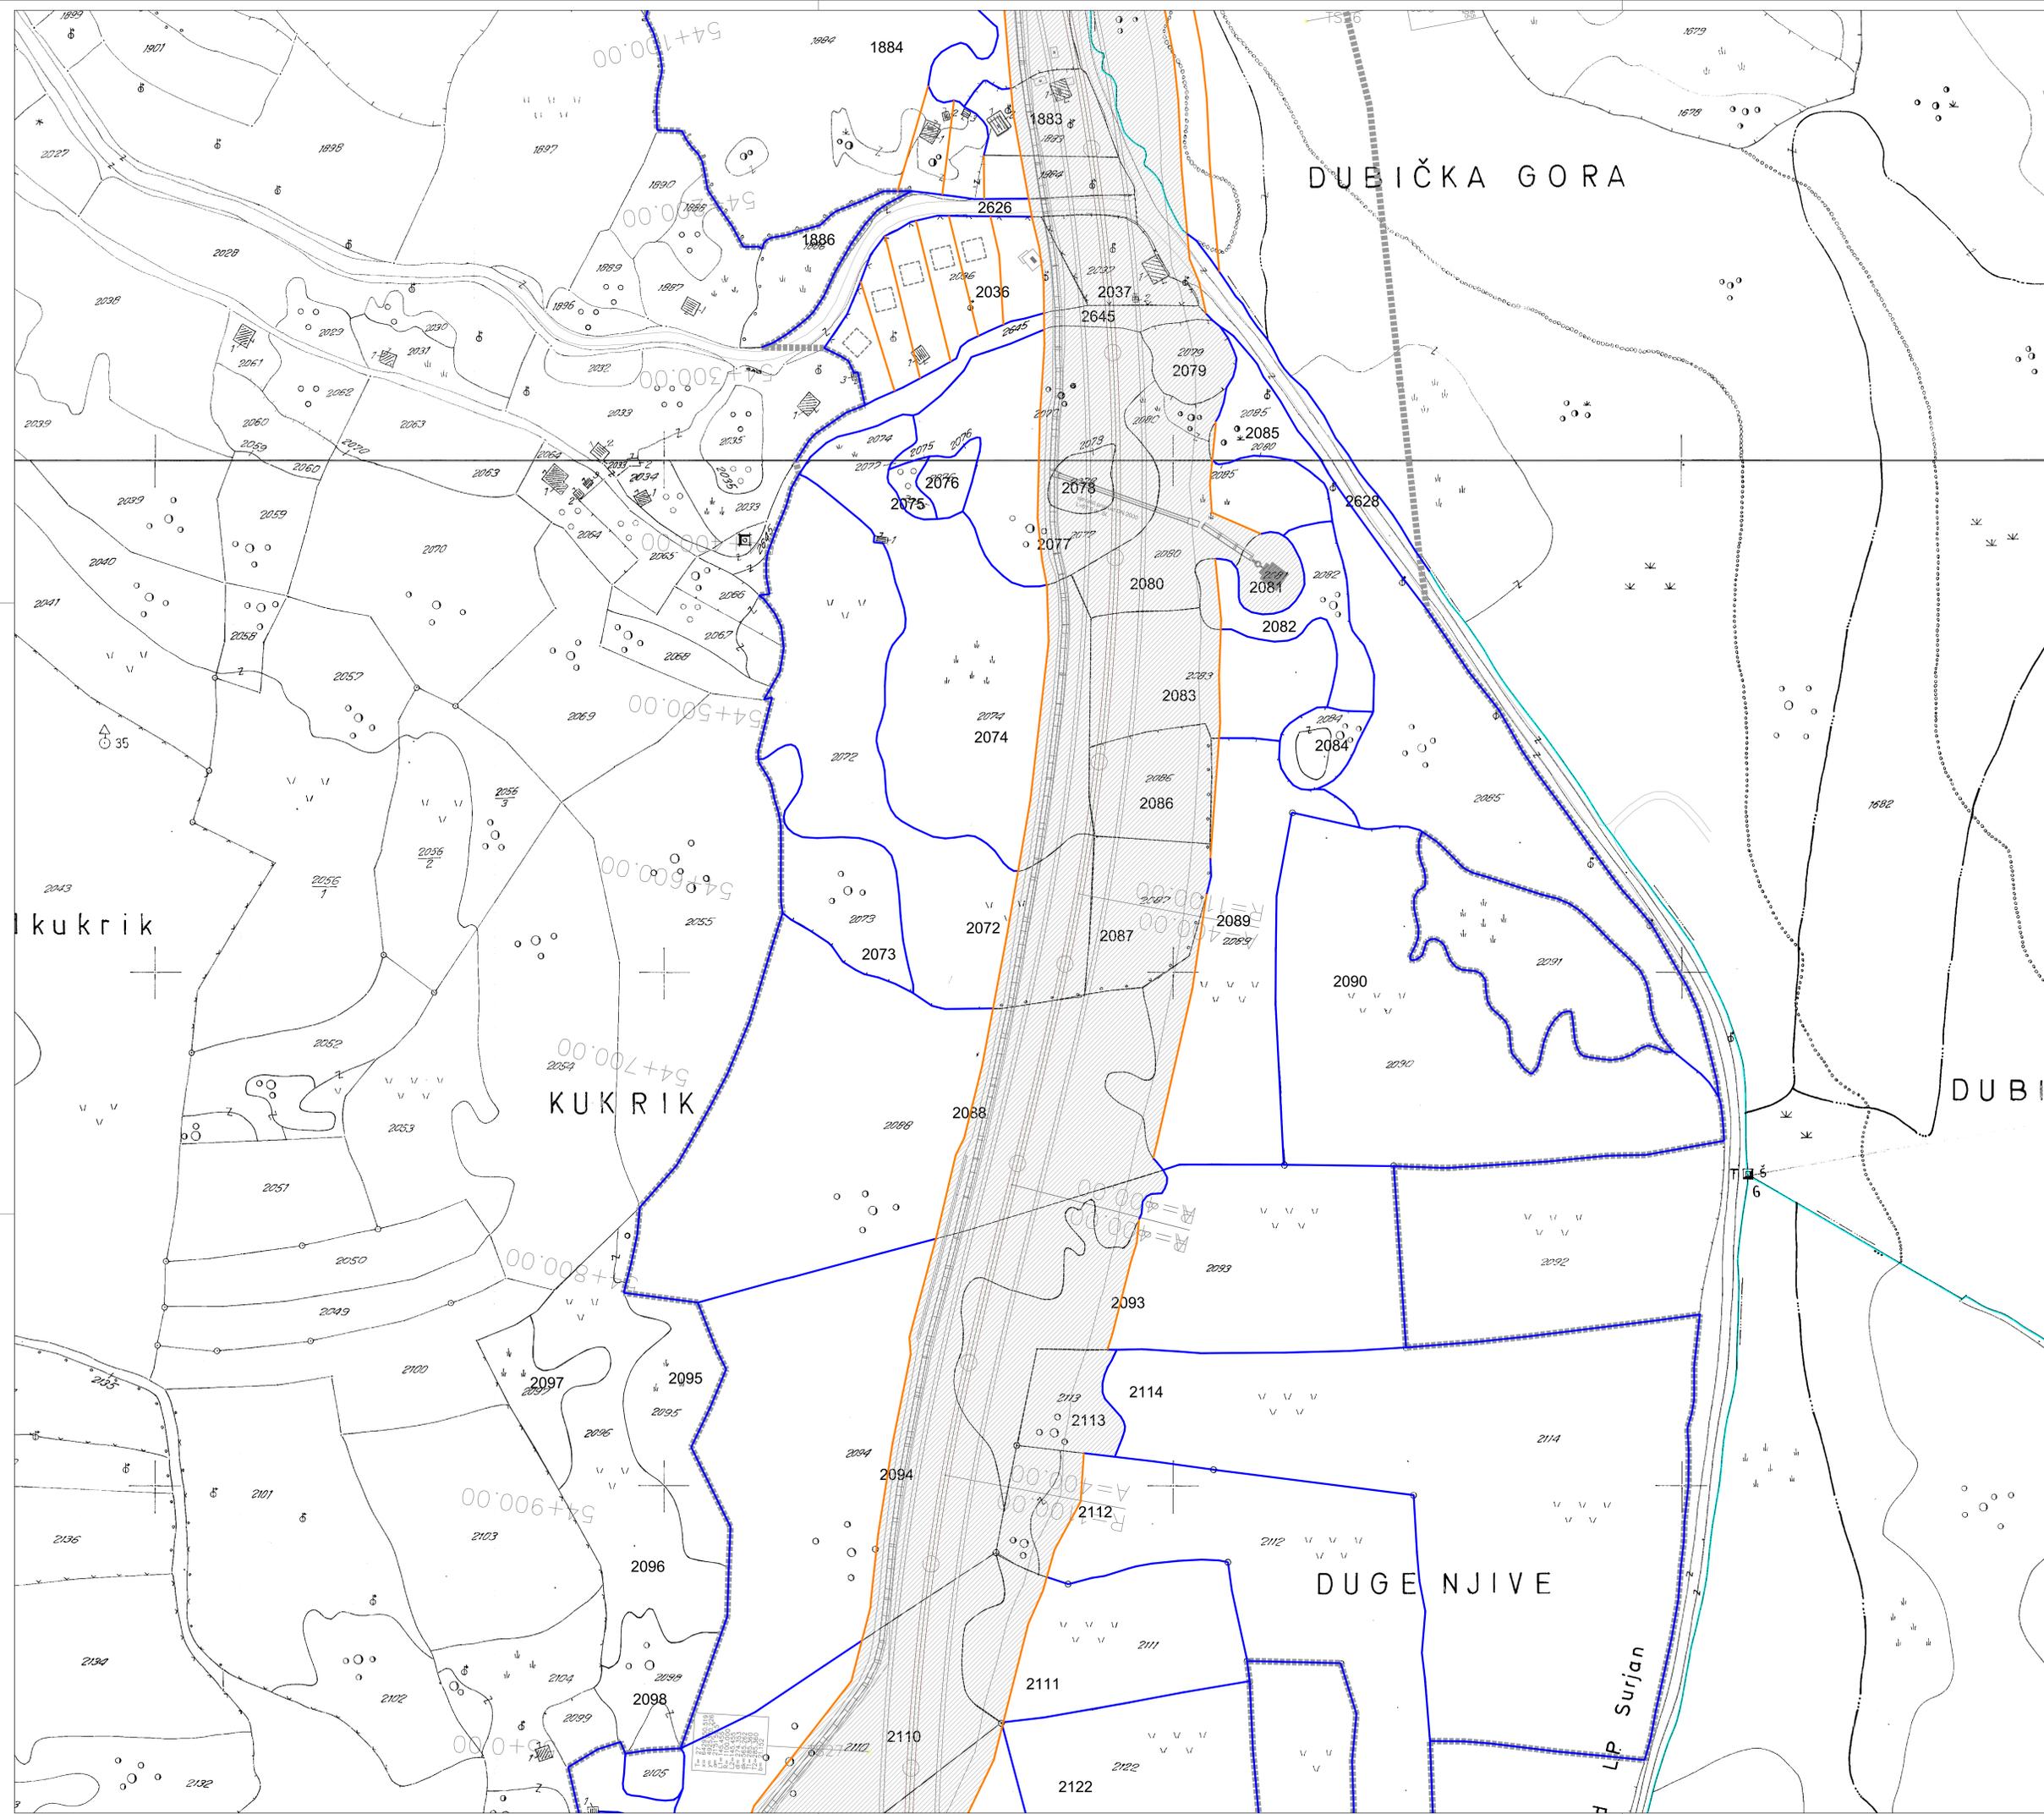



ПЛАН ПАРЦЕЛАЦИЈЕ ЗА ИЗГРАДЊУ ПРВЕ ФАЗЕ АУТОПУТА
 БАЊА ЛУКА - МЛИНИШТА, ДИОНИЦА БАЊА ЛУКА ЈУГ - МРКОЊИЋИ ГРАД,
 НА ТЕРИТОРИЈИ ОПШТИНЕ МРКОЊИЋИ ГРАД

ПЛАН ПАРЦЕЛАЦИЈЕ

- ЛЕГЕНДА:**
- ГРАНИЦА ОБУХВАТА ПЛАНА НА ТЕРИТОРИЈИ ОПШТИНЕ МРКОЊИЋИ ГРАД
 - ГРАНИЦА ОБУХВАТА ПЛАНА НА ТЕРИТОРИЈИ ГРАДА БАЊА ЛУКА
 - ДИО КАТАСТАРСКЕ ОПШТИНЕ РАЧУНЕ НА ТЕРИТОРИЈИ ГРАДА БАЊА ЛУКА
 - ПОСТОЈЕЋА ГРАНИЦА ПАРЦЕЛЕ
 - ПЛАНИРАНА ГРАНИЦА ПАРЦЕЛЕ
 - ПЛАНИРАНИ АУТО-ПУТ

ПРИЛОГ БР. 10.14
 РАЗМЈЕРА: 1:1000
 Јул, 2025.



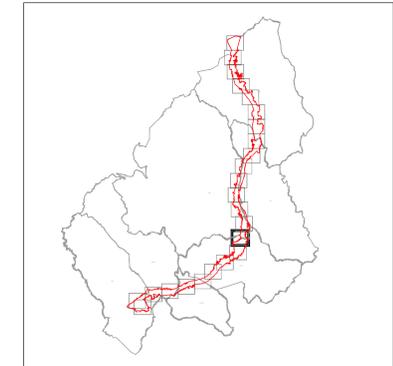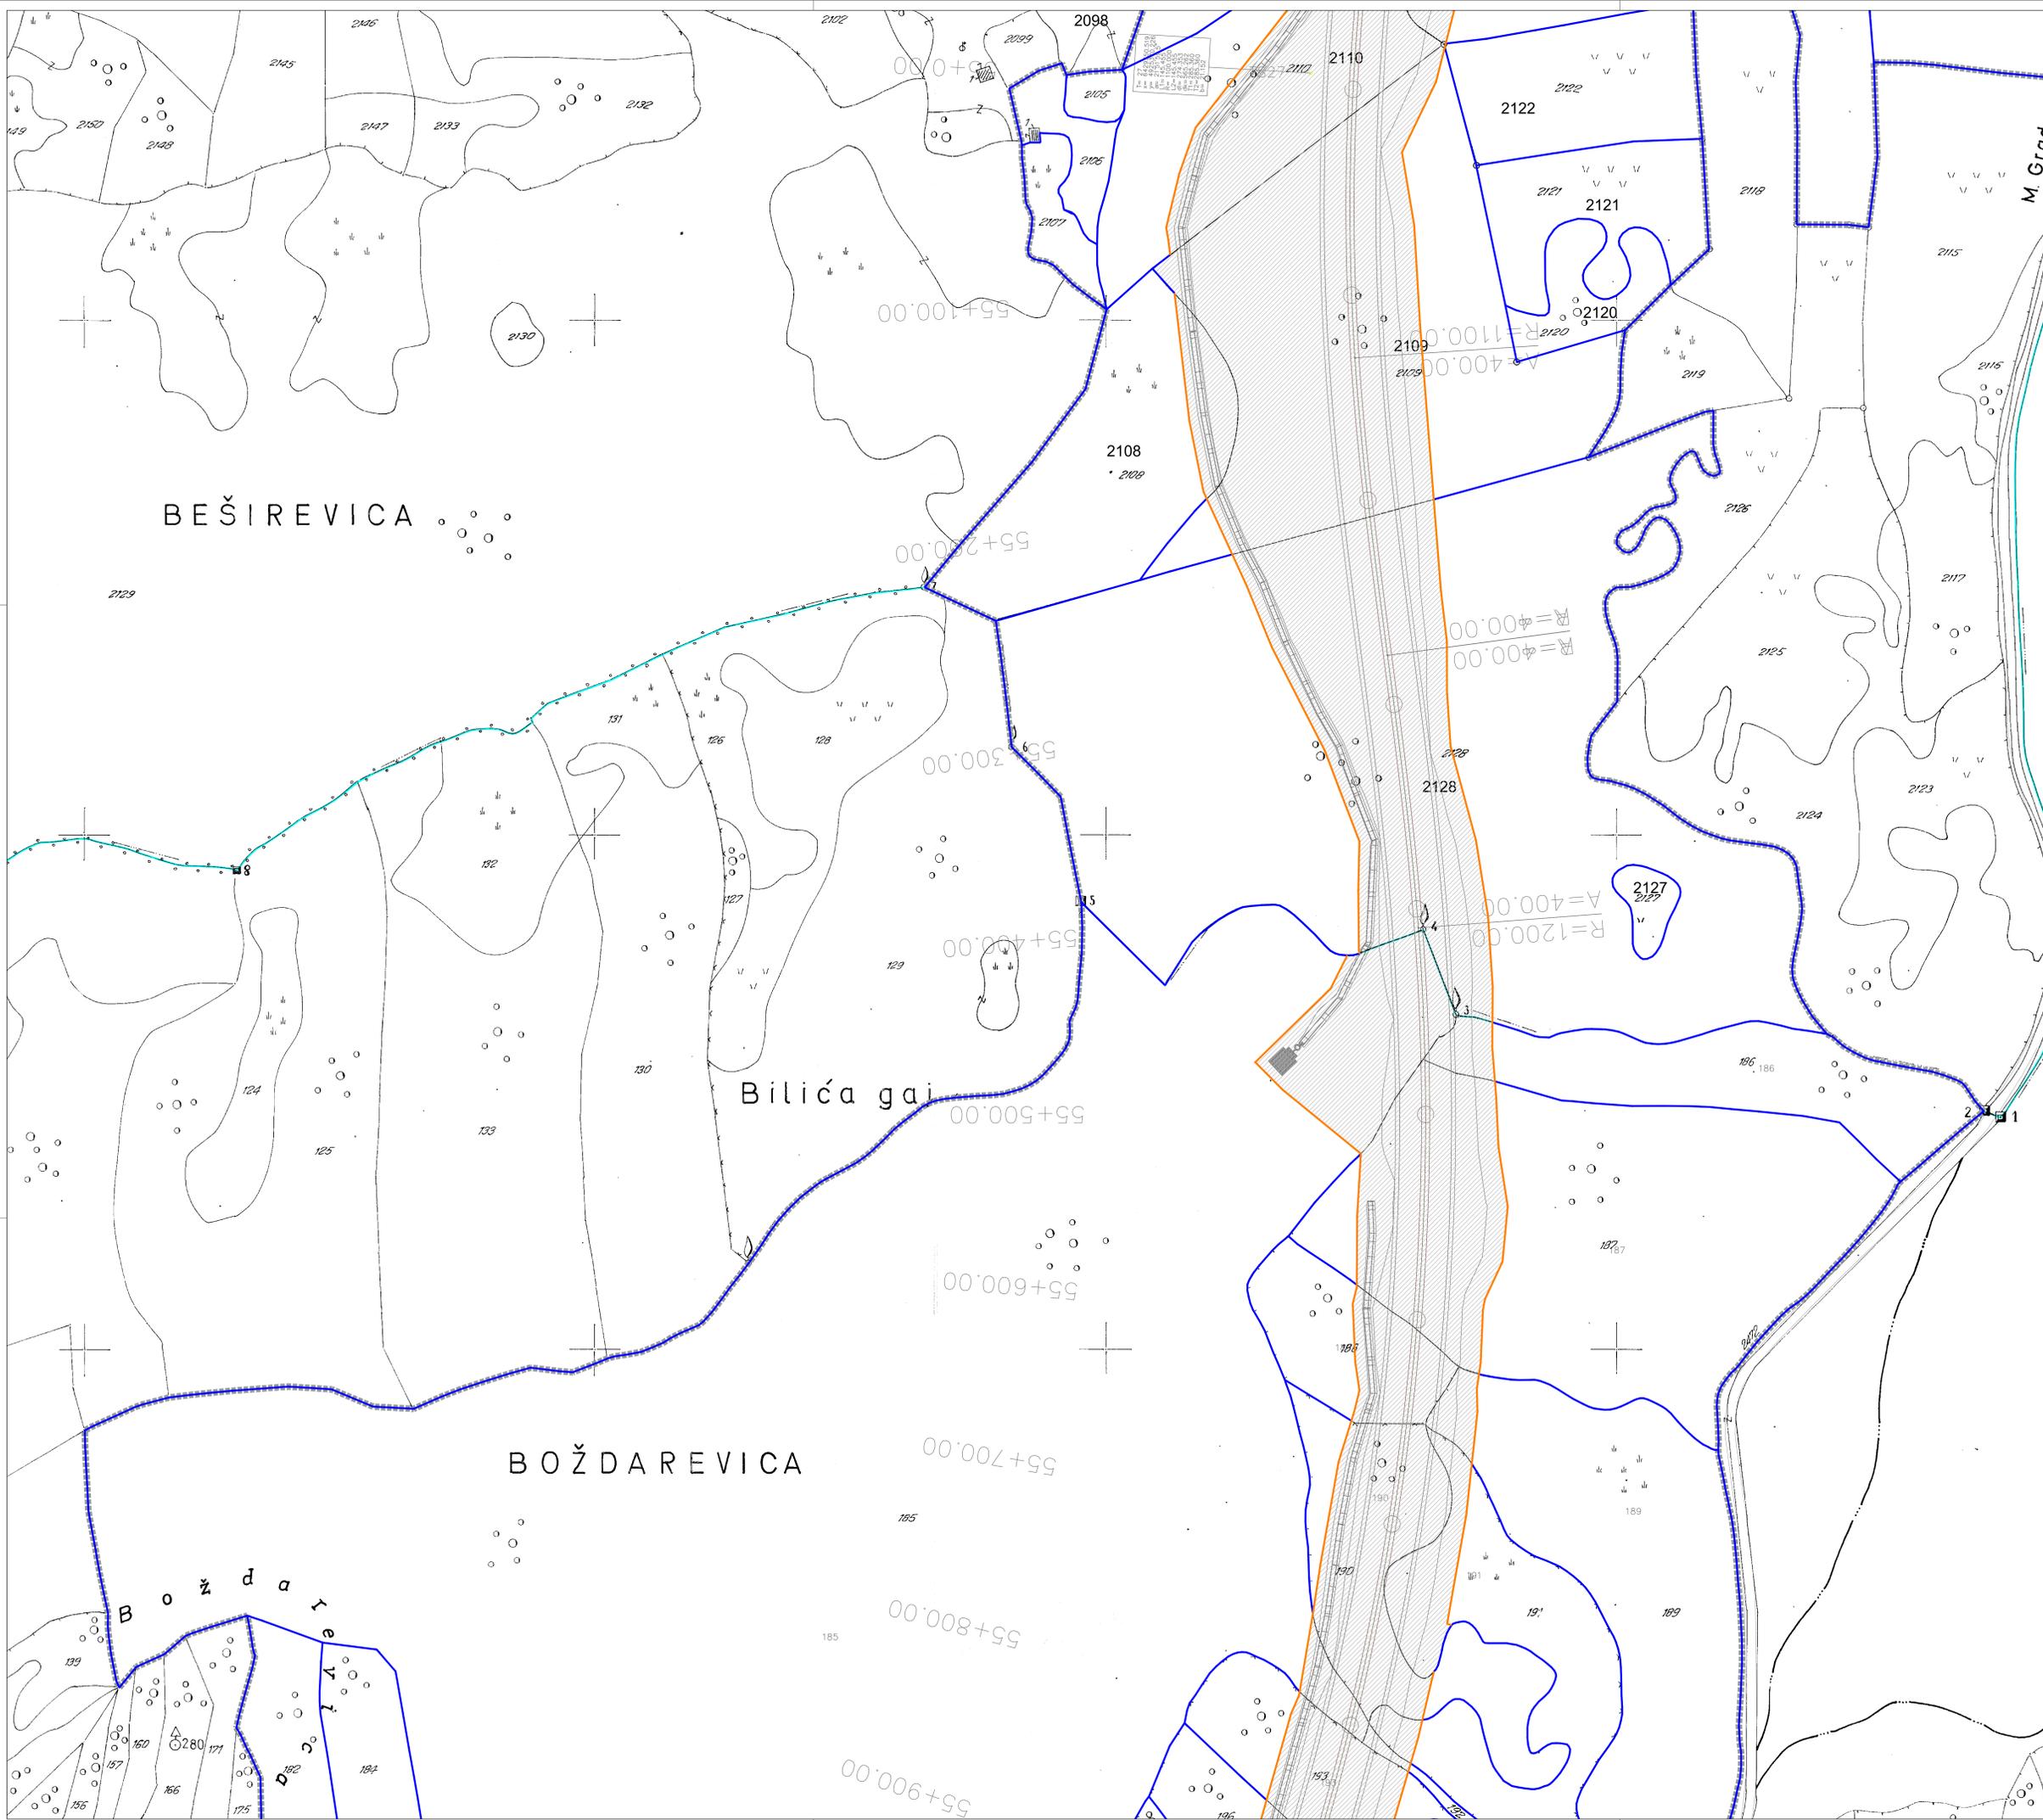


ПЛАН ПАРЦЕЛАЦИЈЕ ЗА ИЗГРАДЊУ ПРВЕ ФАЗЕ АУТОПУТА
 БАЊА ЛУКА - МЛИНИШТА, ДИОНИЦА БАЊА ЛУКА ЈУГ - МРКОЊИЋИ ГРАД,
 НА ТЕРИТОРИЈИ ОПШТИНЕ МРКОЊИЋИ ГРАД

ПЛАН ПАРЦЕЛАЦИЈЕ

- ЛЕГЕНДА:**
- ГРАНИЦА ОБУХВАТА ПЛАНА НА ТЕРИТОРИЈИ ОПШТИНЕ МРКОЊИЋИ ГРАД
 - ГРАНИЦА ОБУХВАТА ПЛАНА НА ТЕРИТОРИЈИ ГРАДА БАЊА ЛУКА
 - ДИО КАТАСТАРСКЕ ОПШТИНЕ РАЧУНЕ НА ТЕРИТОРИЈИ ГРАДА БАЊА ЛУКА
 - ПОСТОЈЕЋА ГРАНИЦА ПАРЦЕЛЕ
 - ПЛАНИРАНА ГРАНИЦА ПАРЦЕЛЕ
 - ПЛАНИРАНИ АУТО-ПУТ






STANICA ZA SNABDJEVANJE

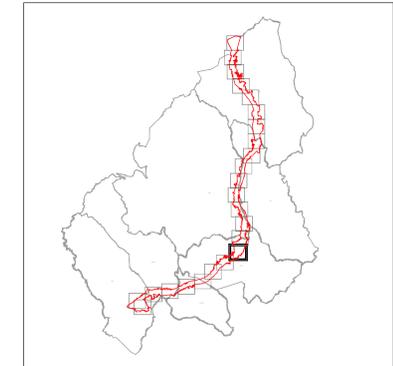

ПЛАН ПАРЦЕЛАЦИЈЕ ЗА ИЗГРАДЊУ ПРВЕ ФАЗЕ АУТОПУТА
 БАЊА ЛУКА - МЛИНИШТА, ДИОНИЦА БАЊА ЛУКА ЈУГ - МРКОЊИЋИ ГРАД,
 НА ТЕРИТОРИЈИ ОПШТИНЕ МРКОЊИЋИ ГРАД

ПЛАН ПАРЦЕЛАЦИЈЕ



- ЛЕГЕНДА:**
- ГРАНИЦА ОБУХВАТА ПЛАНА НА ТЕРИТОРИЈИ ОПШТИНЕ МРКОЊИЋИ ГРАД
 - ГРАНИЦА ОБУХВАТА ПЛАНА НА ТЕРИТОРИЈИ ГРАДА БАЊА ЛУКА
 - ДИО КАТАСТАРСКЕ ОПШТИНЕ РАЧУНЕ НА ТЕРИТОРИЈИ ГРАДА БАЊА ЛУКА
 - ПОСТОЈЕЋА ГРАНИЦА ПАРЦЕЛЕ
 - ПЛАНИРАНА ГРАНИЦА ПАРЦЕЛЕ
 - ПЛАНИРАНИ АУТО-ПУТ

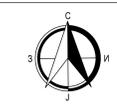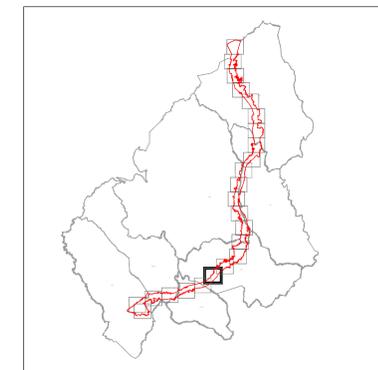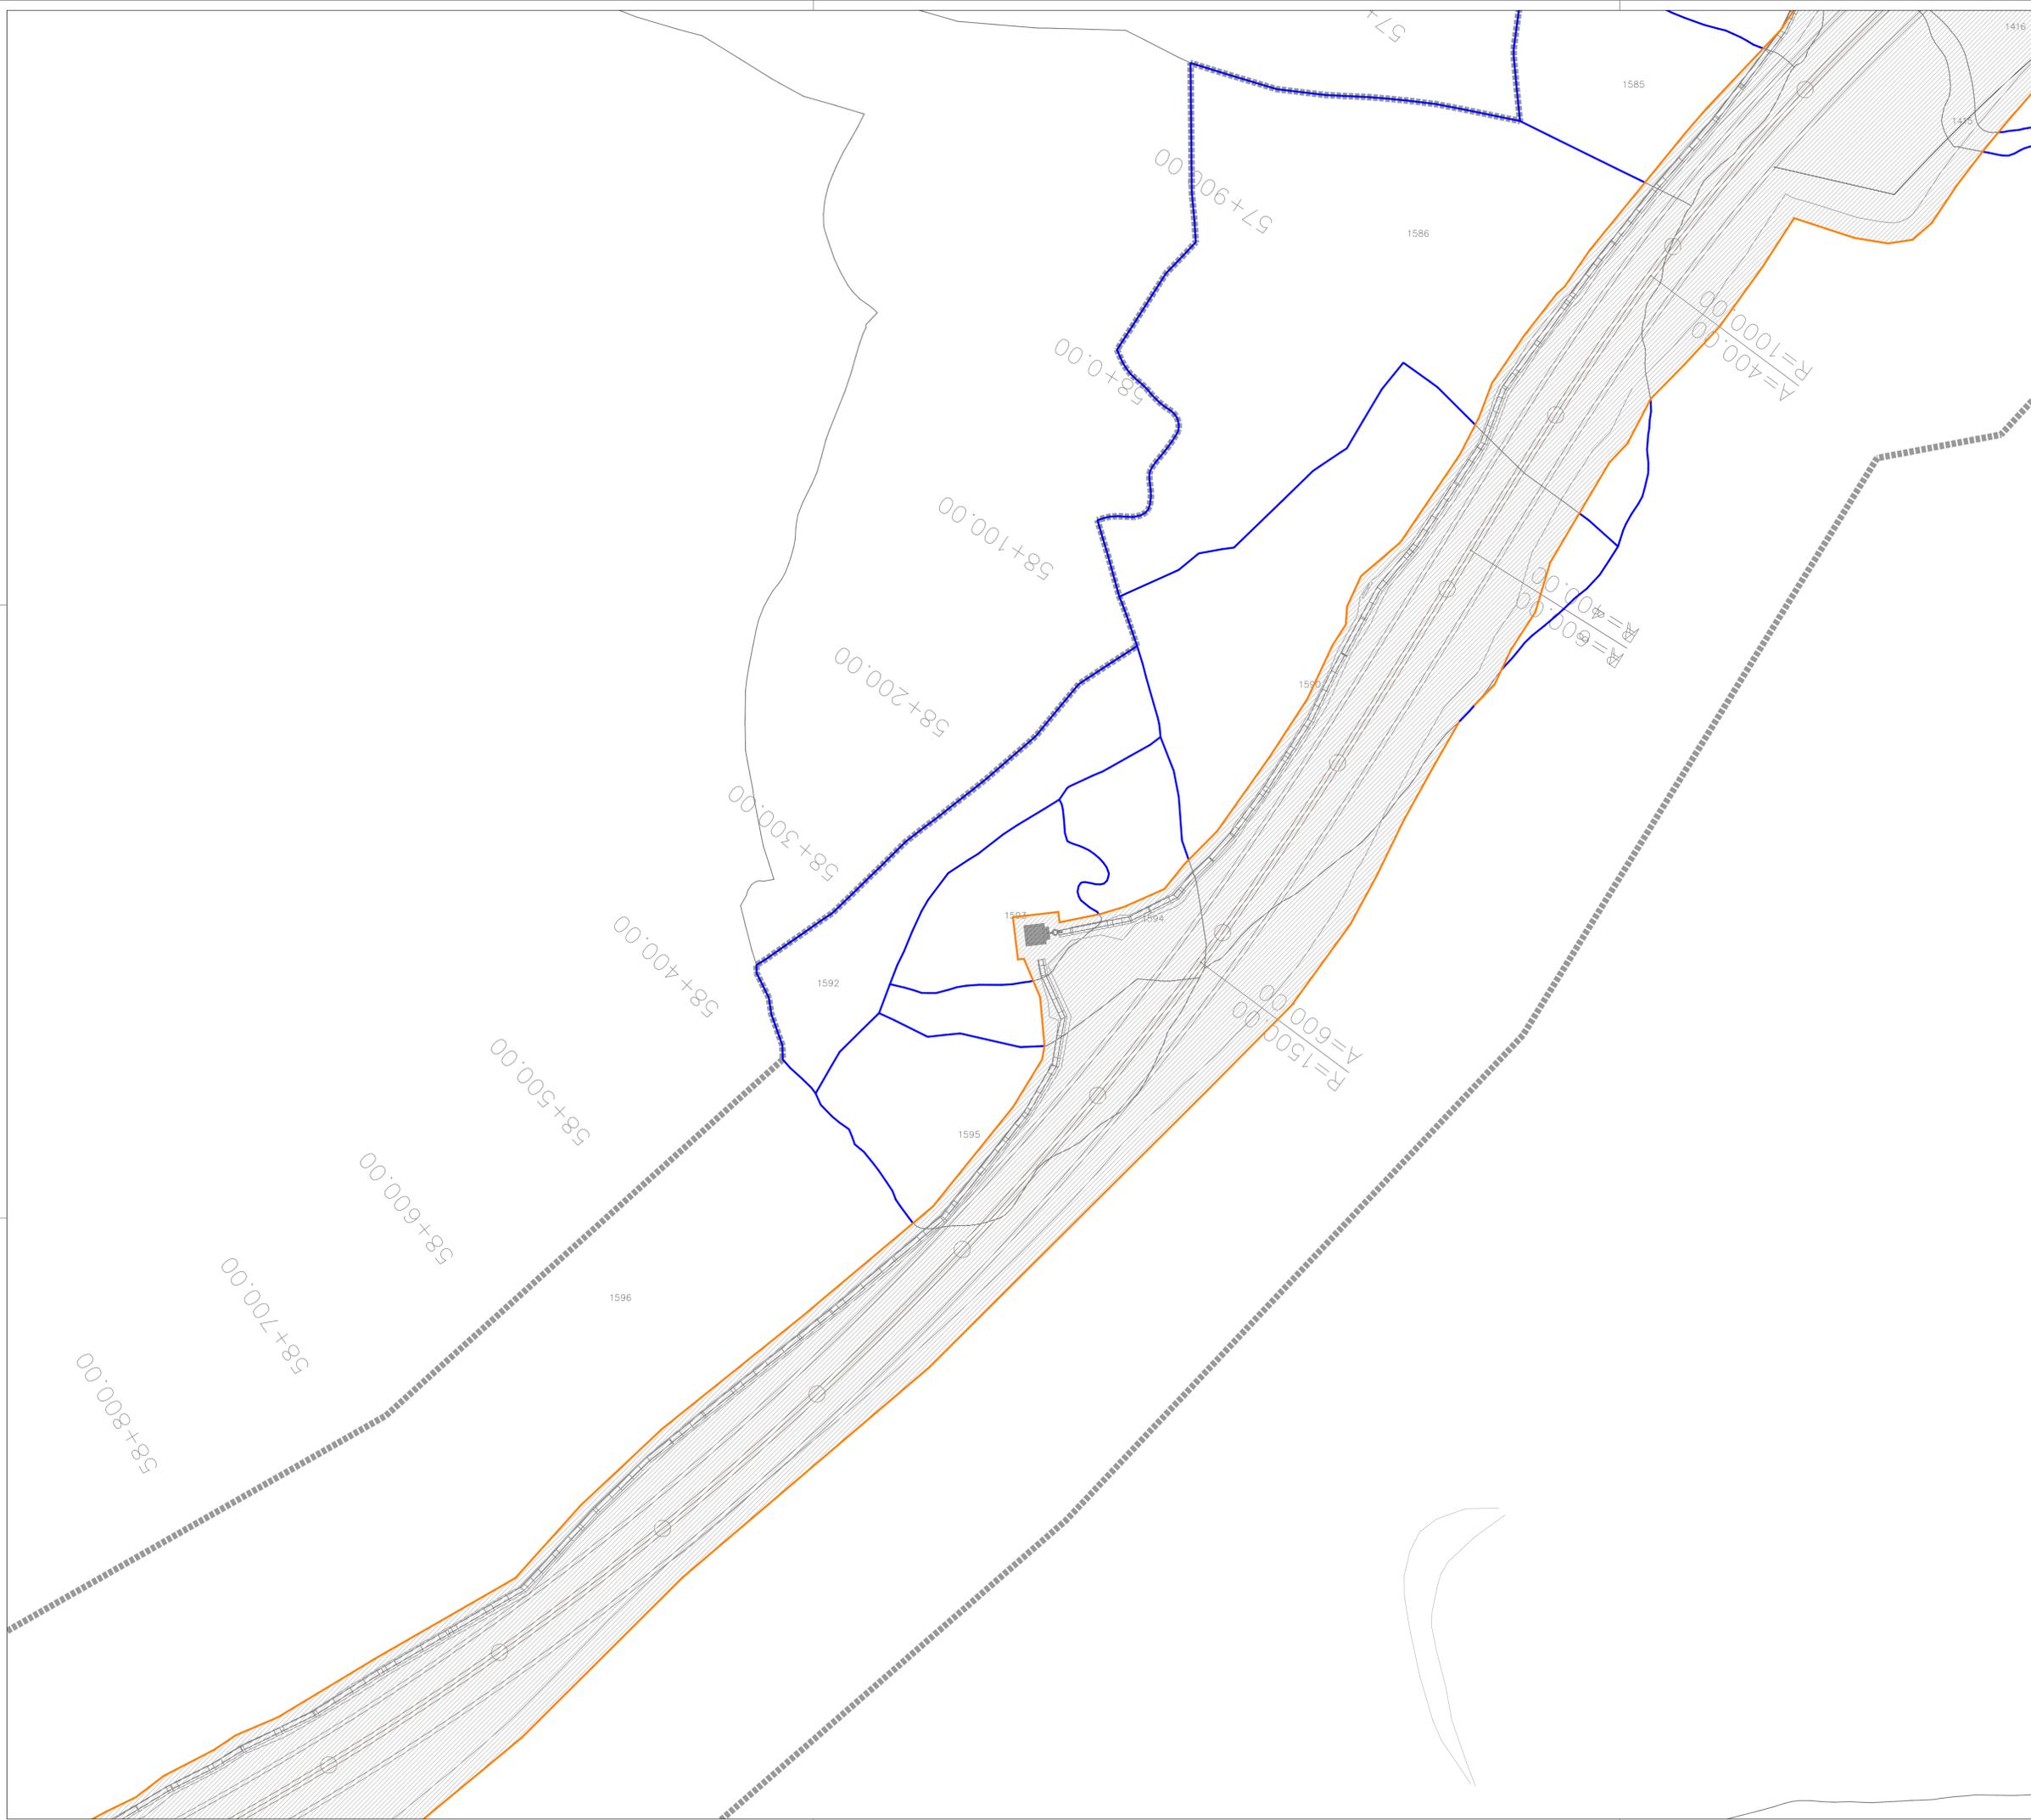

**ПЛАН ПАРЦЕЛАЦИЈЕ ЗА ИЗГРАДЊУ ПРВЕ ФАЗЕ АУТОПУТА
БАЊА ЛУКА - МЛИНИШТА, ДИОНИЦА БАЊА ЛУКА ЈУГ - МРКОЊИЋИ ГРАД,
НА ТЕРИТОРИЈИ ОПШТИНЕ МРКОЊИЋИ ГРАД**

ПЛАН ПАРЦЕЛАЦИЈЕ



- ЛЕГЕНДА:**
- ГРАНИЦА ОБУХВАТА ПЛАНА НА ТЕРИТОРИЈИ ОПШТИНЕ МРКОЊИЋИ ГРАД
 - ГРАНИЦА ОБУХВАТА ПЛАНА НА ТЕРИТОРИЈИ ГРАДА БАЊА ЛУКА
 - ДИО КАТАСТАРСКЕ ОПШТИНЕ РАЧУНЕ НА ТЕРИТОРИЈИ ГРАДА БАЊА ЛУКА
 - ПОСТОЈЕЋА ГРАНИЦА ПАРЦЕЛЕ
 - ПЛАНИРАНА ГРАНИЦА ПАРЦЕЛЕ
 - ПЛАНИРАНИ АУТО-ПУТ

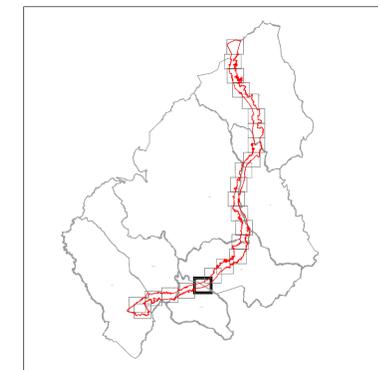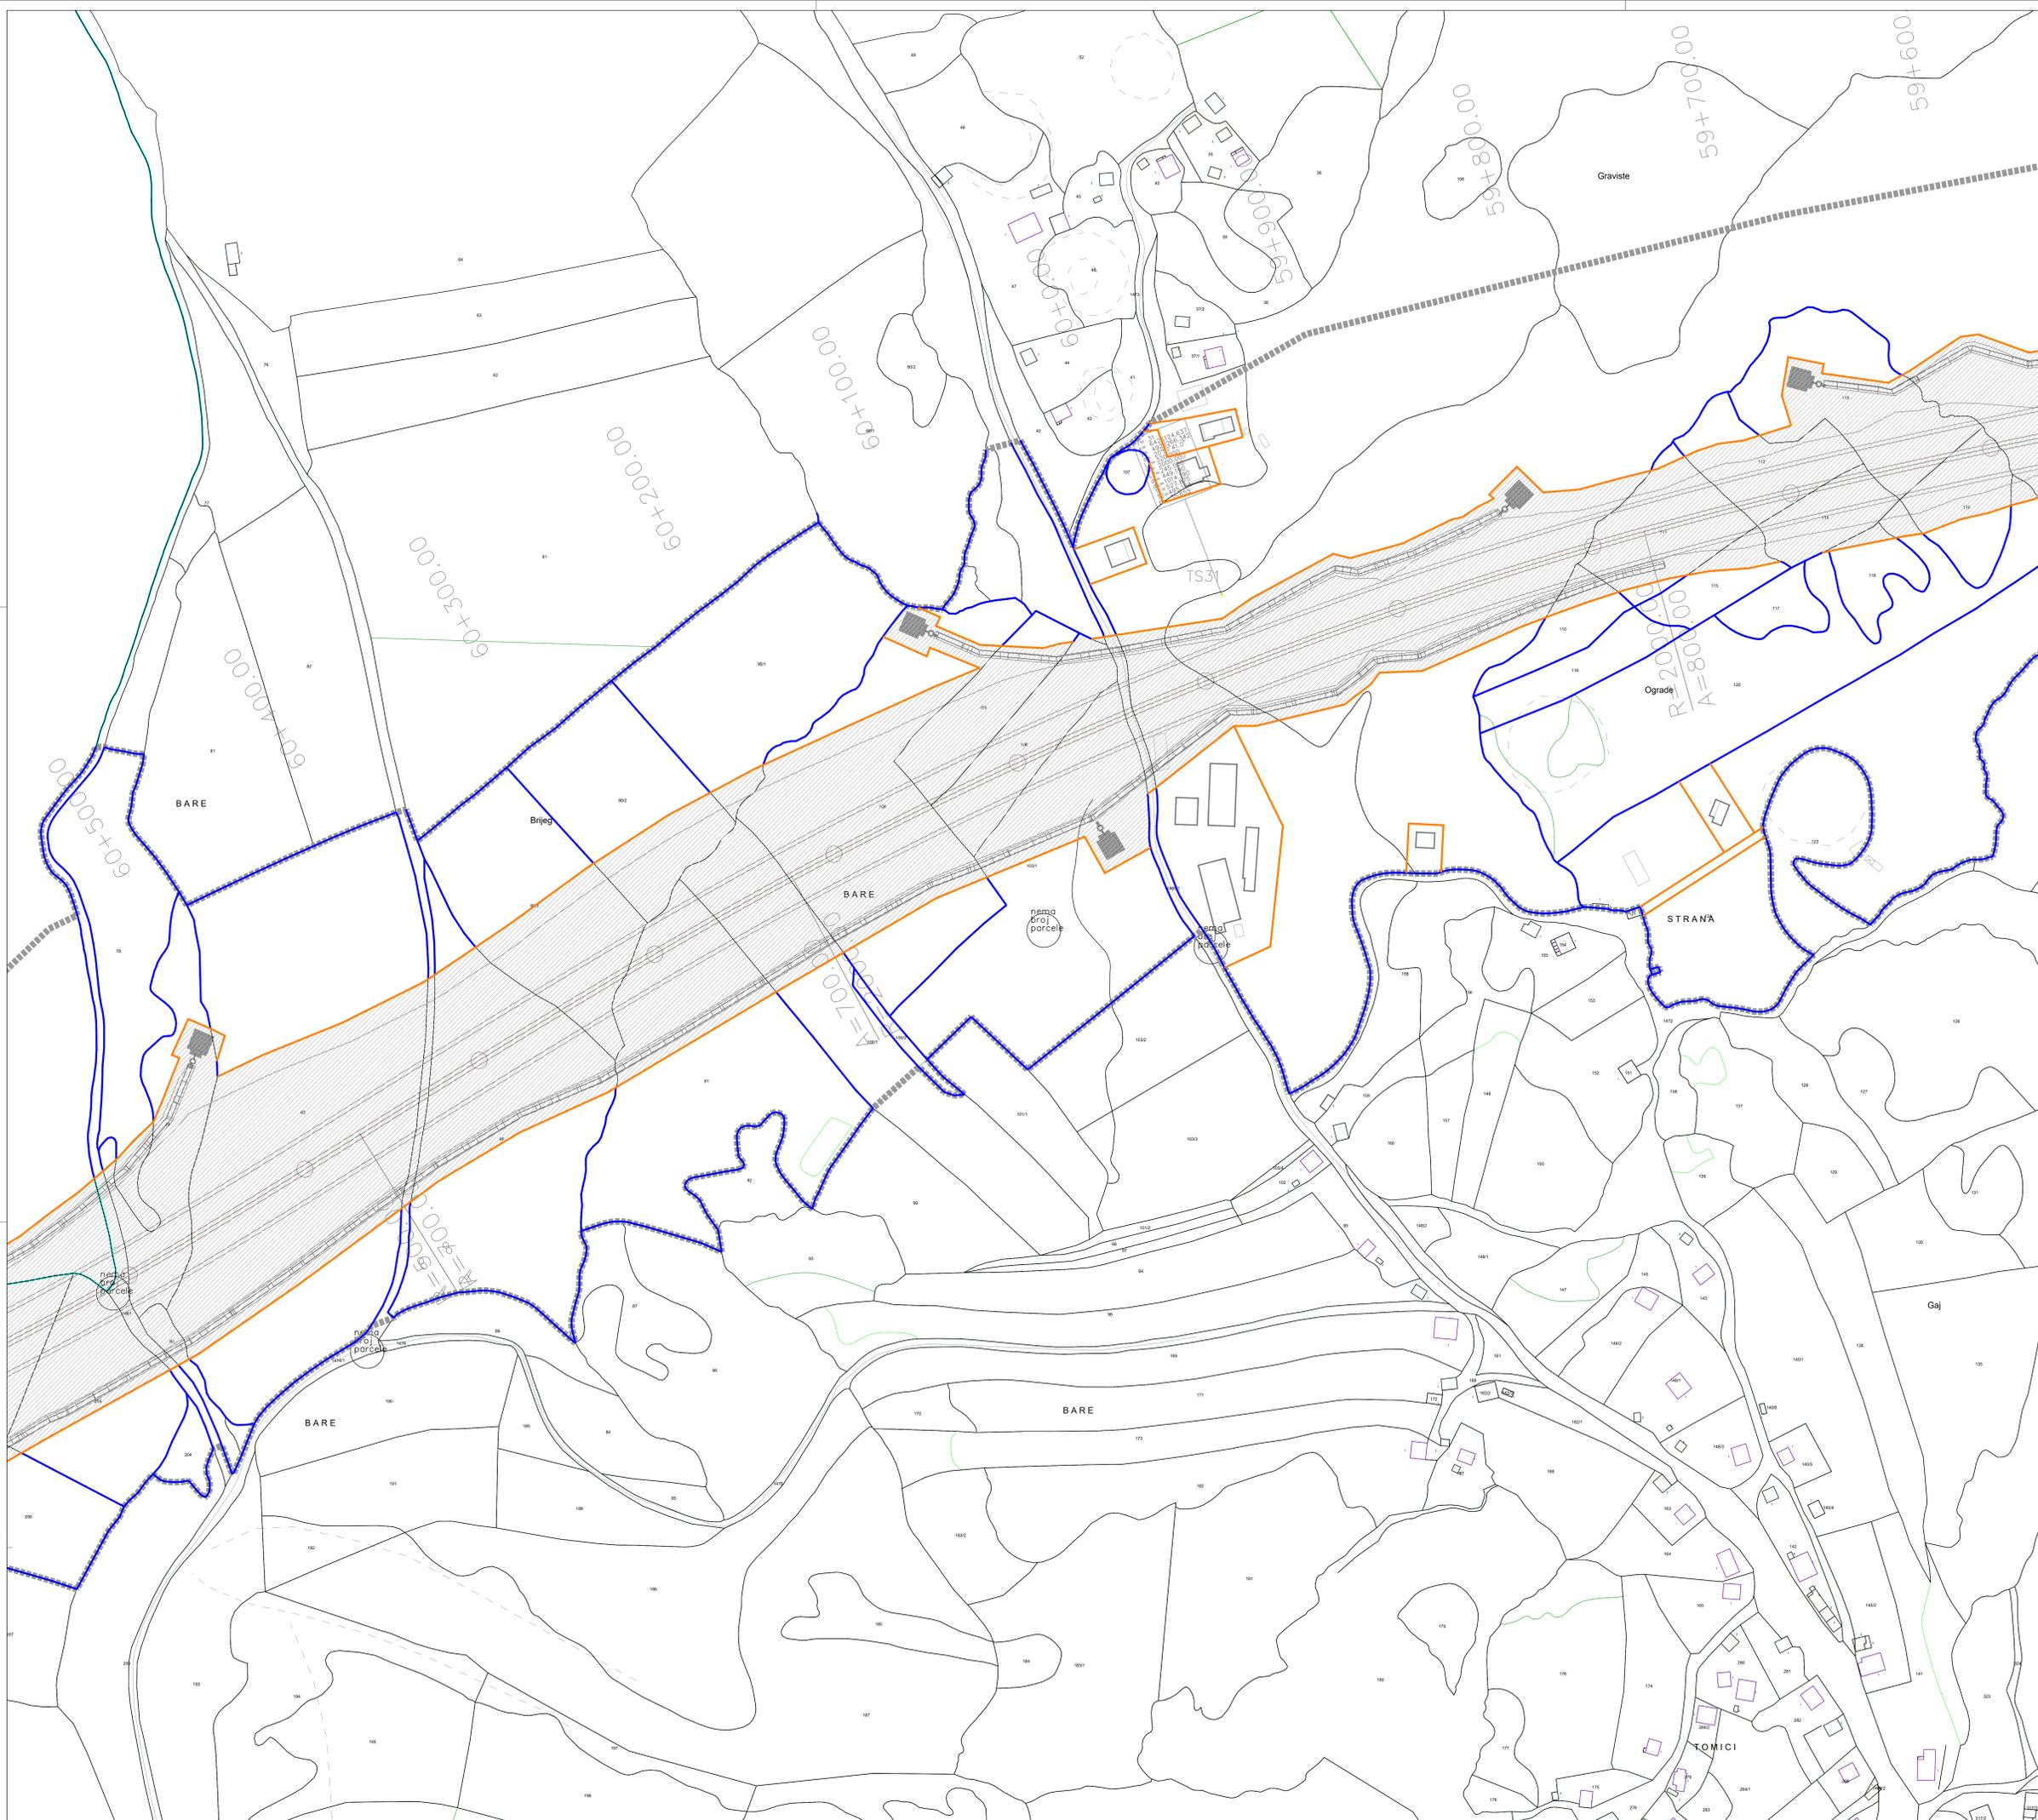

**ПЛАН ПАРЦЕЛАЦИЈЕ ЗА ИЗГРАДЊУ ПРВЕ ФАЗЕ АУТОПУТА
БАЊА ЛУКА - МЛИНИШТА, ДИОНИЦА БАЊА ЛУКА ЈУГ - МРКОЊИЋ ГРАД,
НА ТЕРИТОРИЈИ ОПШТИНЕ МРКОЊИЋ ГРАД**

ПЛАН ПАРЦЕЛАЦИЈЕ


- ЛЕГЕНДА:**
- ГРАНИЦА ОБУХВАТА ПЛАНА НА ТЕРИТОРИЈИ ОПШТИНЕ МРКОЊИЋ ГРАД
 - ГРАНИЦА ОБУХВАТА ПЛАНА НА ТЕРИТОРИЈИ ГРАДА БАЊА ЛУКА
 - ДИО КАТАСТАРСКЕ ОПШТИНЕ РАЧУНЕ НА ТЕРИТОРИЈИ ГРАДА БАЊА ЛУКА
 - ПОСТОЈЕЋА ГРАНИЦА ПАРЦЕЛЕ
 - ПЛАНИРАНА ГРАНИЦА ПАРЦЕЛЕ
 - ПЛАНИРАНИ АУТО-ПУТ

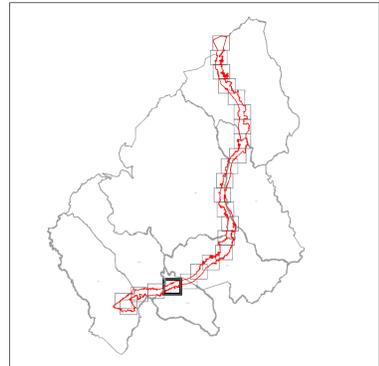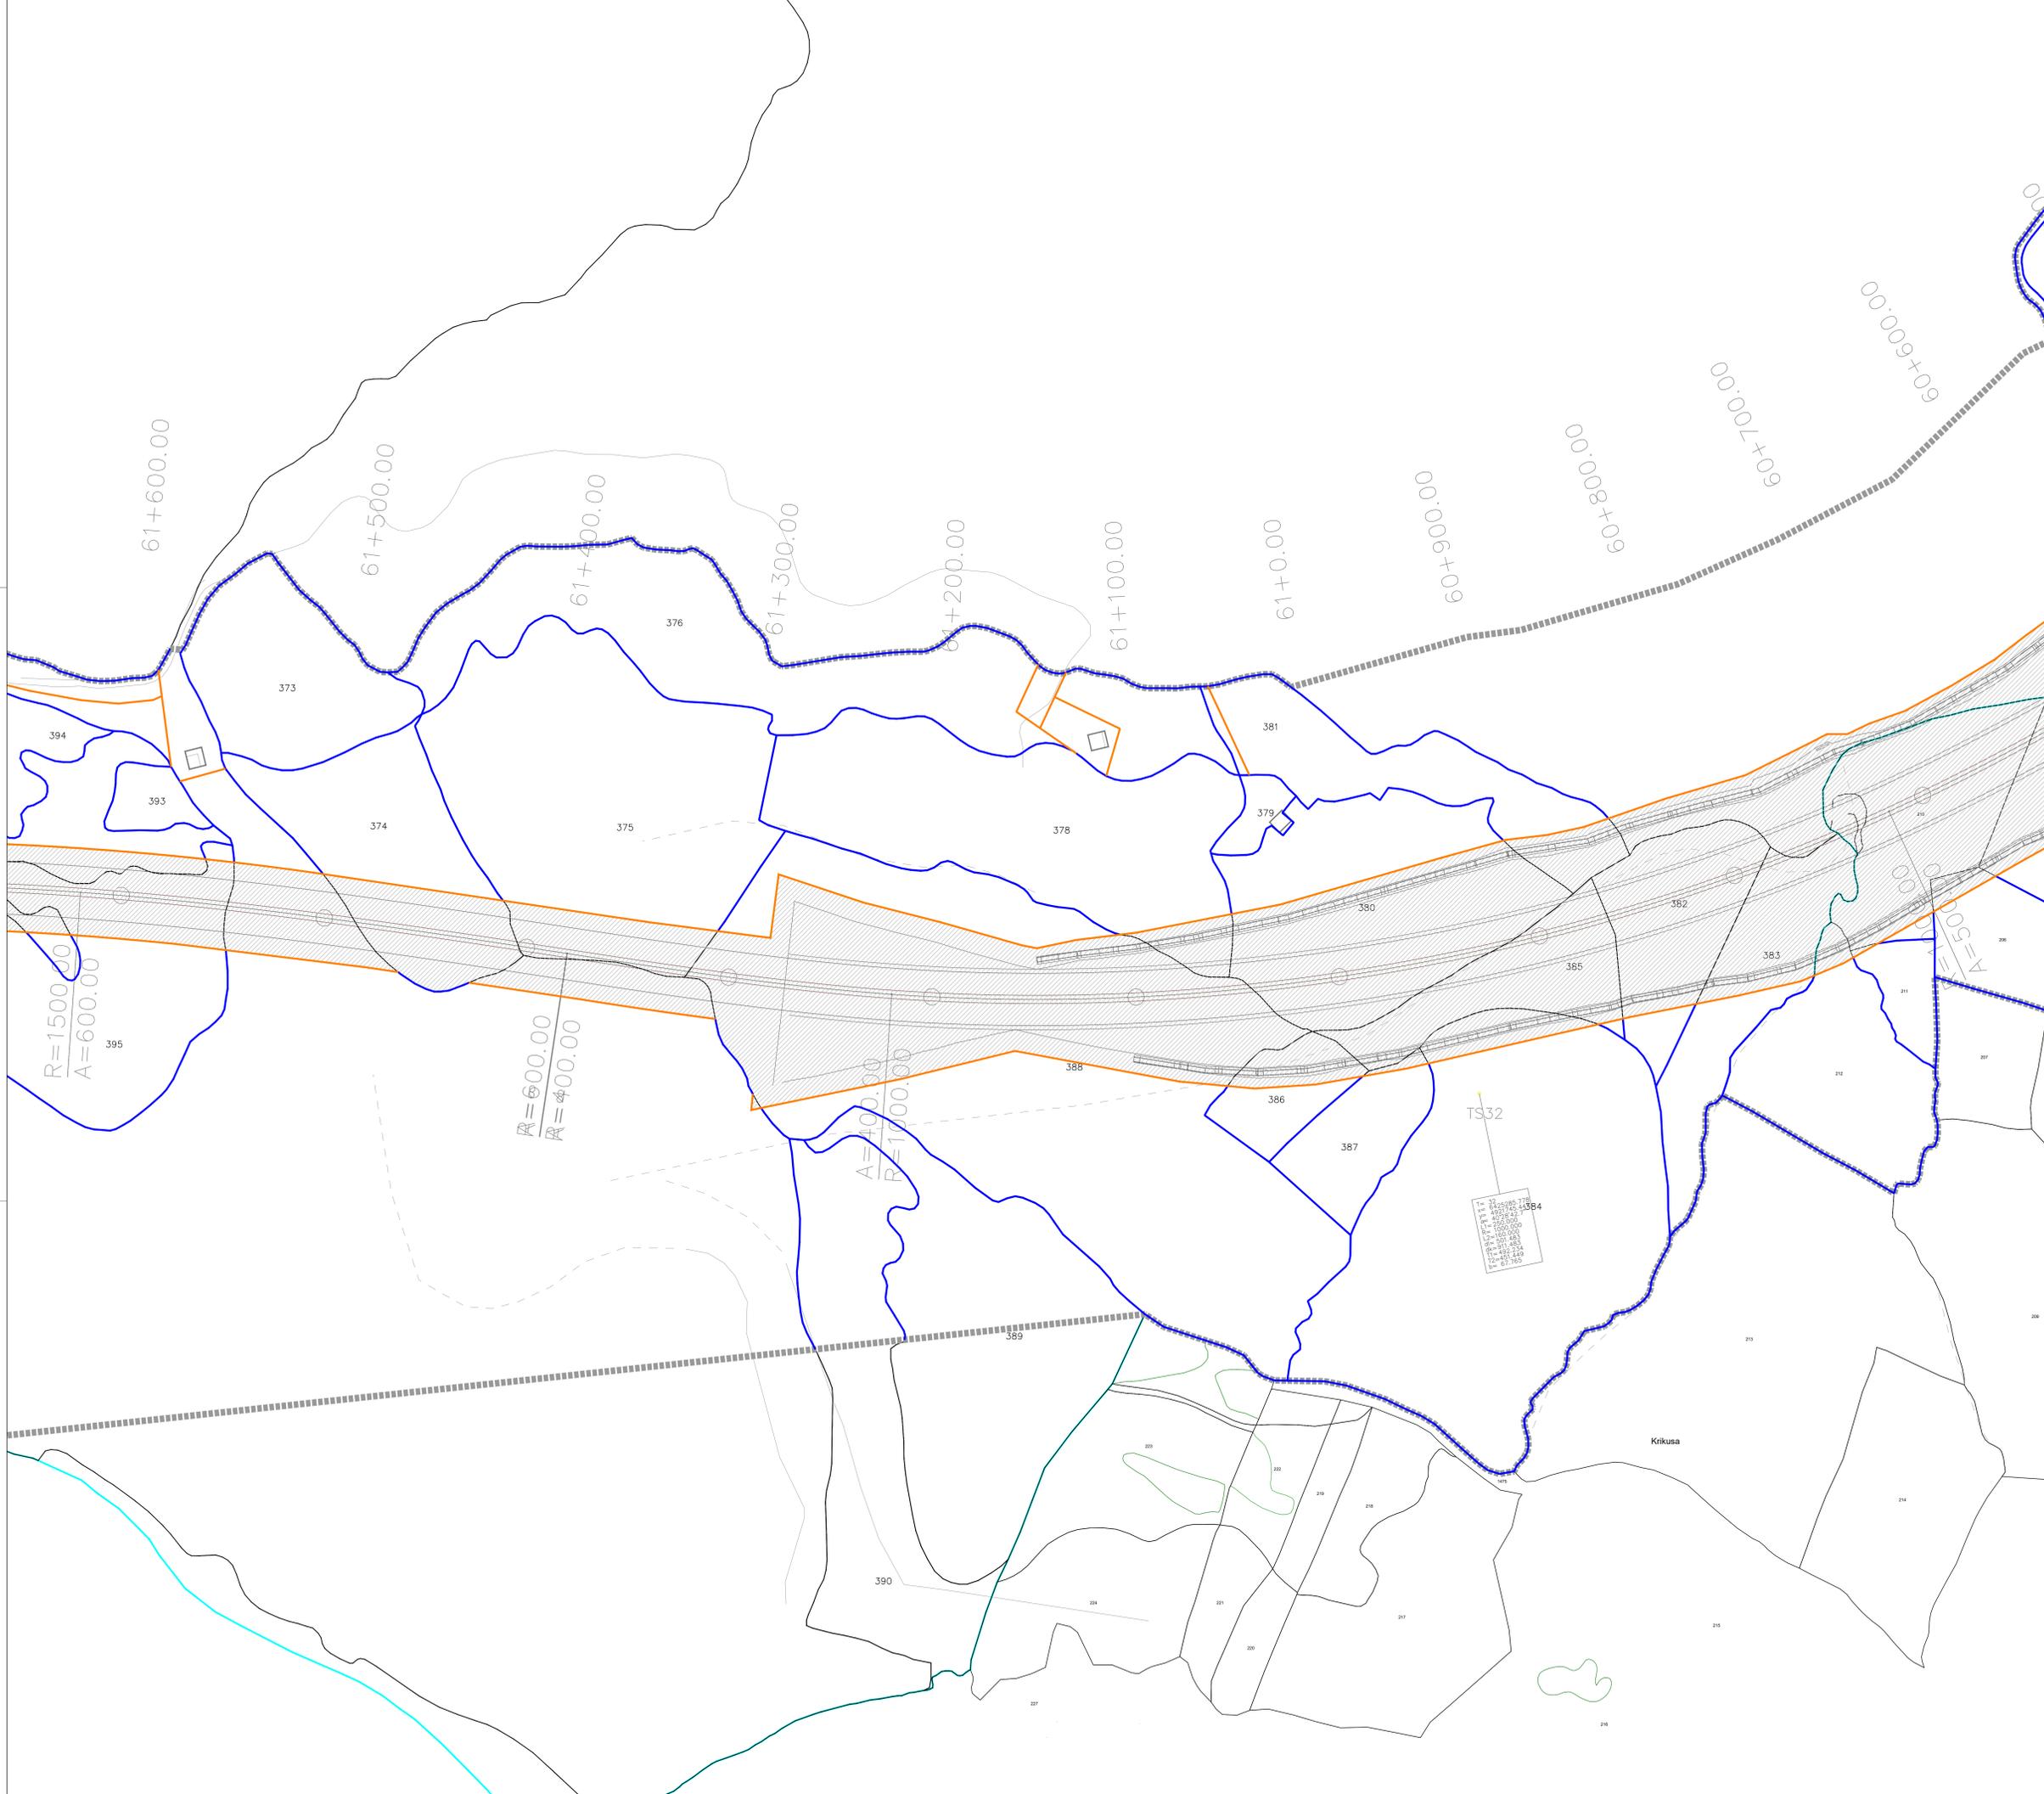

ПЛАН ПАРЦЕЛАЦИЈЕ ЗА ИЗГРАДЊУ ПРВЕ ФАЗЕ АУТОПУТА
 БАЊА ЛУКА - МЛИНИШТА, ДИОНИЦА БАЊА ЛУКА ЈУГ - МРКОЊИЋИ ГРАД,
 НА ТЕРИТОРИЈИ ОПШТИНЕ МРКОЊИЋИ ГРАД

ПЛАН ПАРЦЕЛАЦИЈЕ

- ЛЕГЕНДА:**
- ГРАНИЦА ОБУХВАТА ПЛАНА НА ТЕРИТОРИЈИ ОПШТИНЕ МРКОЊИЋИ ГРАД
 - ГРАНИЦА ОБУХВАТА ПЛАНА НА ТЕРИТОРИЈИ ГРАДА БАЊА ЛУКА
 - ДИО КАТАСТАРСКЕ ОПШТИНЕ РАЧУНЕ НА ТЕРИТОРИЈИ ГРАДА БАЊА ЛУКА
 - ПОСТОЈЕЋА ГРАНИЦА ПАРЦЕЛЕ
 - ПЛАНИРАНА ГРАНИЦА ПАРЦЕЛЕ
 - ПЛАНИРАНИ АУТО-ПУТ

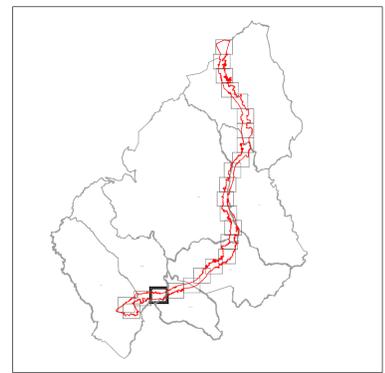


**ПЛАН ПАРЦЕЛАЦИЈЕ ЗА ИЗГРАДЊУ ПРВЕ ФАЗЕ АУТОПУТА
БАЊА ЛУКА - МЛИНИШТА, ДИОНИЦА БАЊА ЛУКА ЈУГ - МРКОЊИЋ ГРАД,
НА ТЕРИТОРИЈИ ОПШТИНЕ МРКОЊИЋ ГРАД**

ПЛАН ПАРЦЕЛАЦИЈЕ

ЛЕГЕНДА:

-  ГРАНИЦА ОБУХВАТА ПЛАНА НА ТЕРИТОРИЈИ ОПШТИНЕ МРКОЊИЋ ГРАД
-  ГРАНИЦА ОБУХВАТА ПЛАНА НА ТЕРИТОРИЈИ ГРАДА БАЊА ЛУКА
-  ДИО КАТАСТАРСКЕ ОПШТИНЕ РАЧУНЕ НА ТЕРИТОРИЈИ ГРАДА БАЊА ЛУКА
-  ПОСТОЈЕЋА ГРАНИЦА ПАРЦЕЛЕ
-  ПЛАНИРАНА ГРАНИЦА ПАРЦЕЛЕ
-  ПЛАНИРАНИ АУТО-ПУТ



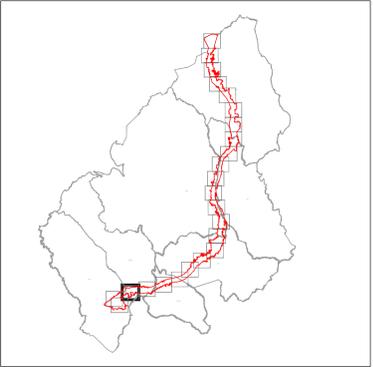


**ПЛАН ПАРЦЕЛАЦИЈЕ ЗА ИЗГРАДЊУ ПРВЕ ФАЗЕ АУТОПУТА
БАЊА ЛУКА - МЛИНИШТА, ДИОНИЦА БАЊА ЛУКА ЈУГ - МРКОЊИЋ ГРАД,
НА ТЕРИТОРИЈИ ОПШТИНЕ МРКОЊИЋ ГРАД**

ПЛАН ПАРЦЕЛАЦИЈЕ

ЛЕГЕНДА:

- ГРАНИЦА ОБУХВАТА ПЛАНА НА ТЕРИТОРИЈИ ОПШТИНЕ МРКОЊИЋ ГРАД
- ГРАНИЦА ОБУХВАТА ПЛАНА НА ТЕРИТОРИЈИ ГРАДА БАЊА ЛУКА
- ДИО КАТАСТАРСКЕ ОПШТИНЕ РАЧУНЕ НА ТЕРИТОРИЈИ ГРАДА БАЊА ЛУКА
- ПОСТОЈЕЋА ГРАНИЦА ПАРЦЕЛЕ
- ПЛАНИРАНА ГРАНИЦА ПАРЦЕЛЕ
- ПЛАНИРАНИ АУТО-ПУТ

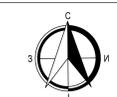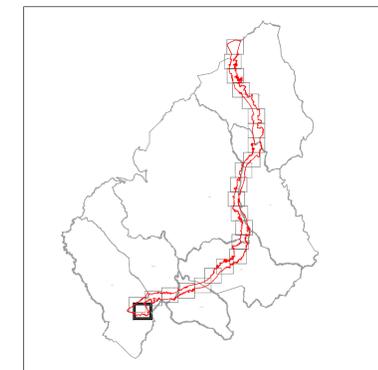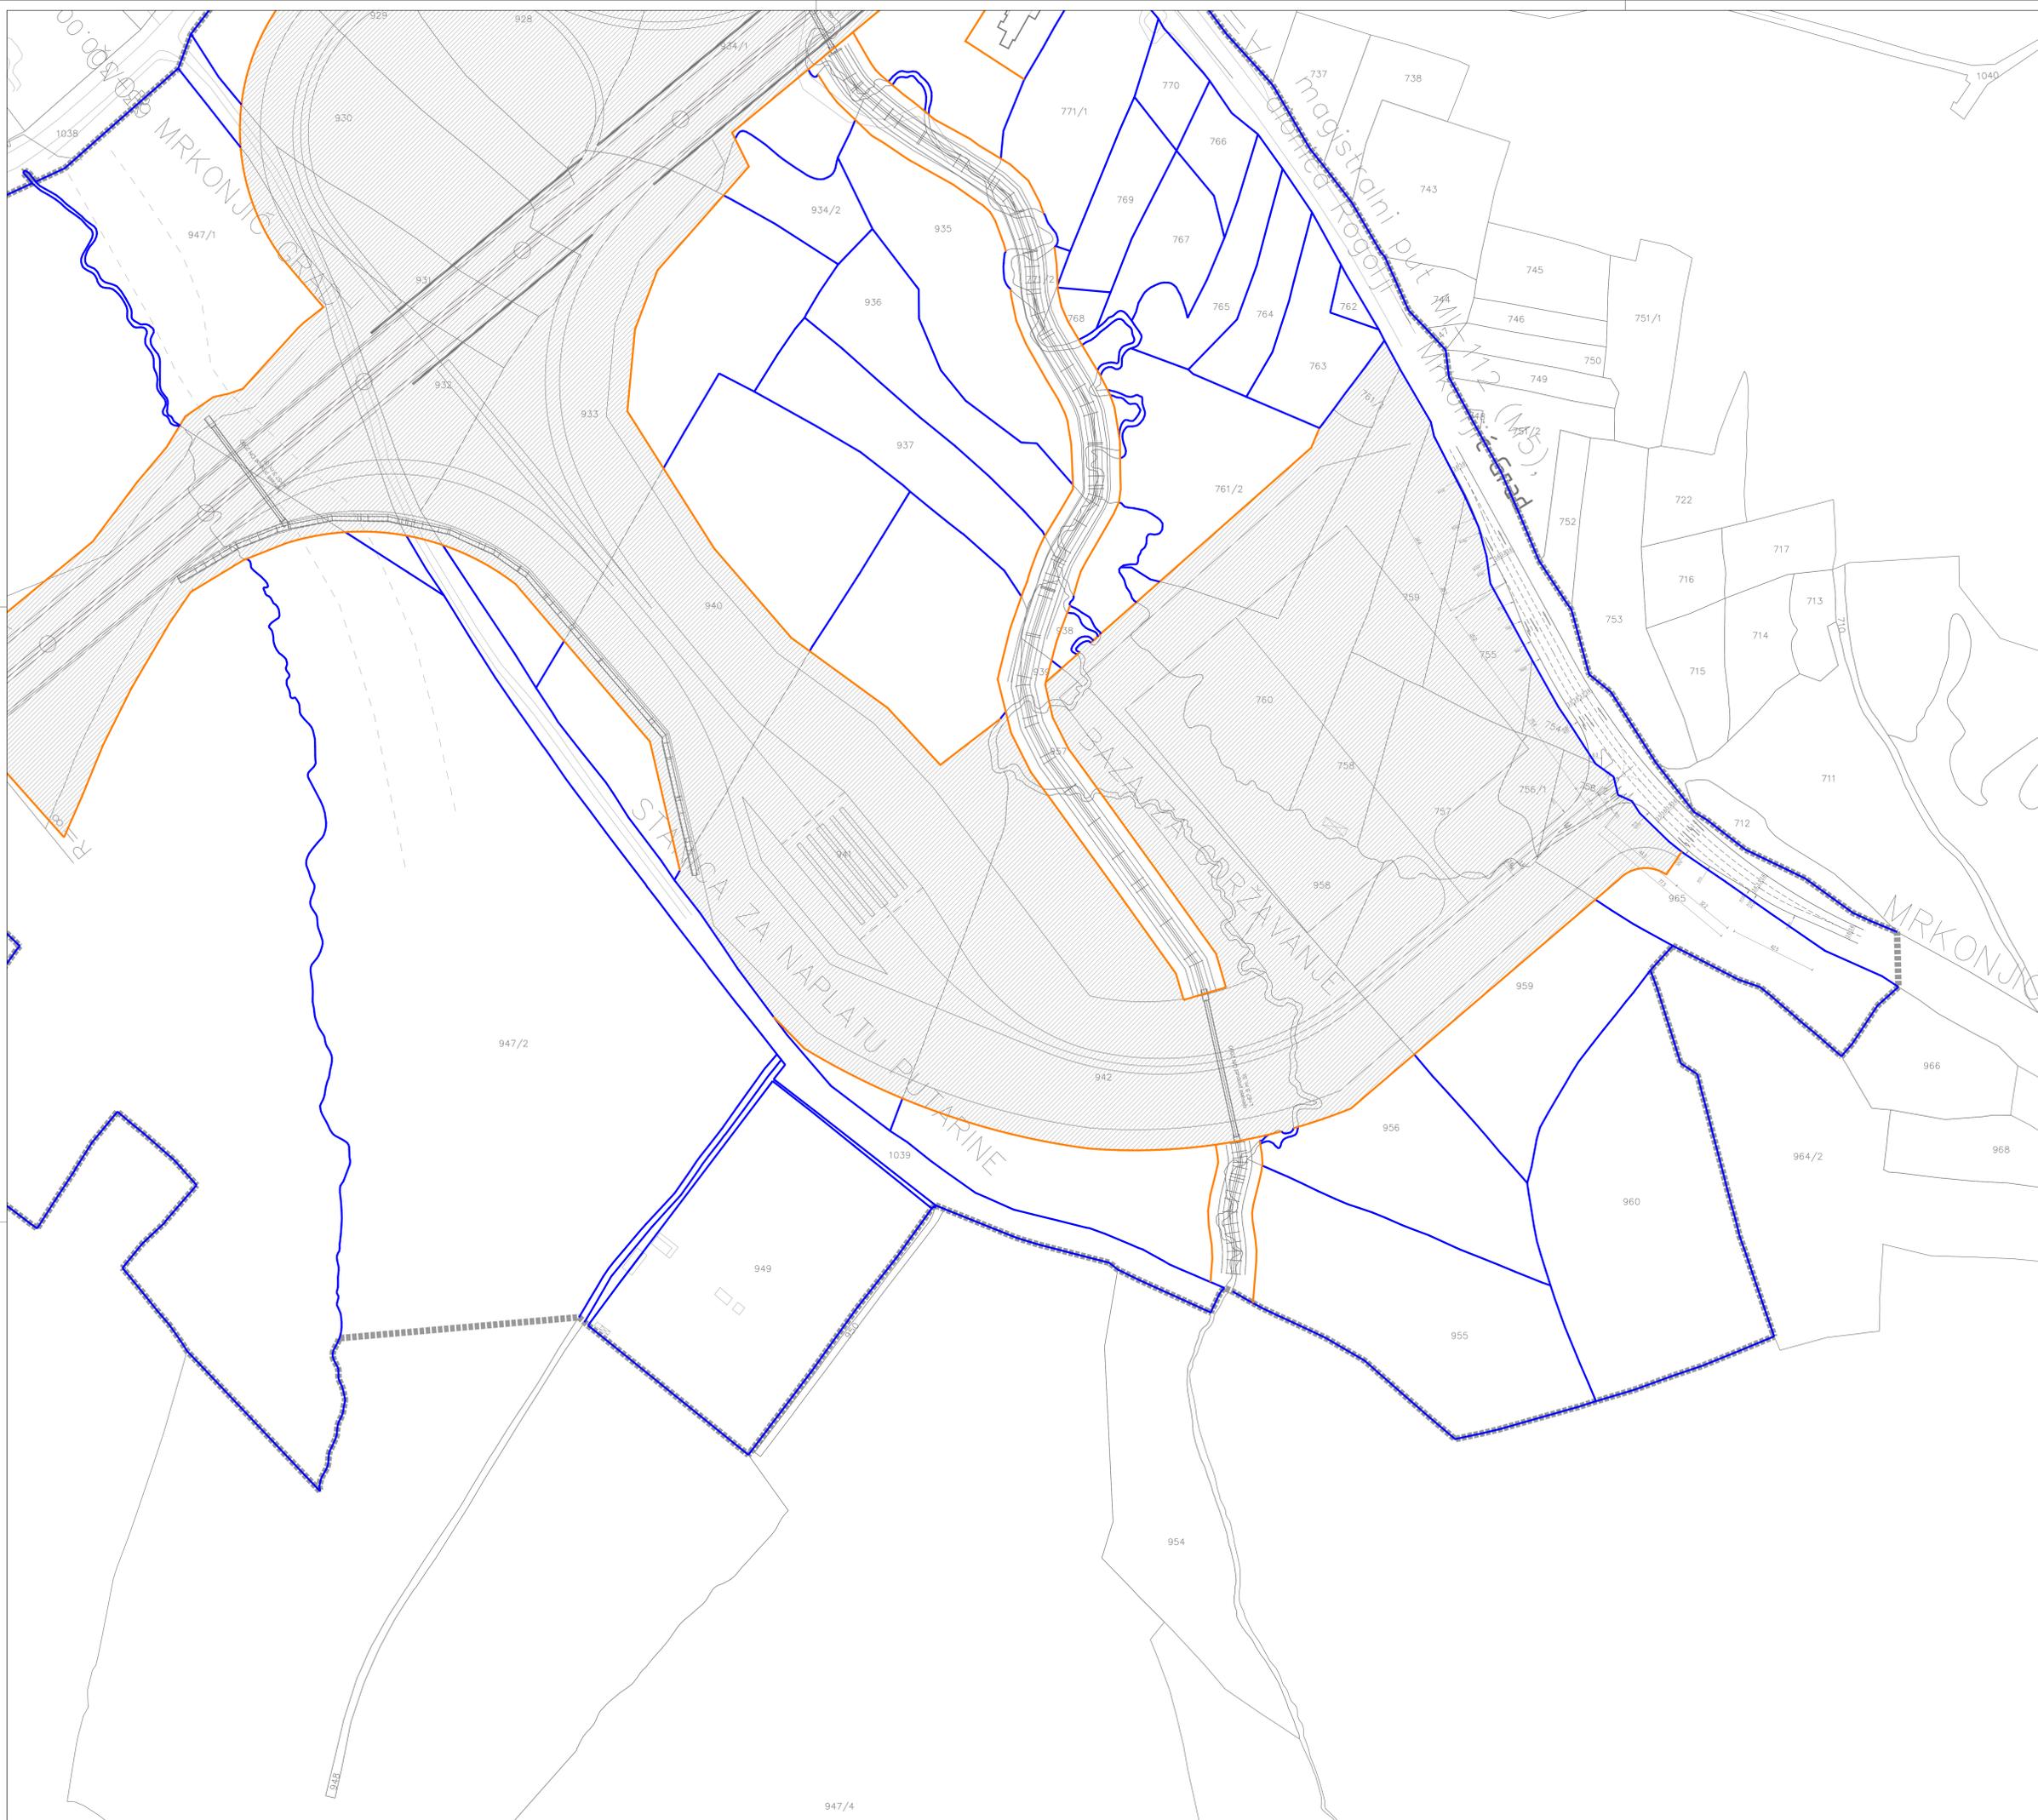

**ПЛАН ПАРЦЕЛАЦИЈЕ ЗА ИЗГРАДЊУ ПРВЕ ФАЗЕ АУТОПУТА
 БАЊА ЛУКА - МЛИНИШТА, ДИОНИЦА БАЊА ЛУКА ЈУГ - МРКОНЈИЋ ГРАД,
 НА ТЕРИТОРИЈИ ОПШТИНЕ МРКОНЈИЋ ГРАД**

ПЛАН ПАРЦЕЛАЦИЈЕ

- ЛЕГЕНДА:**
- ГРАНИЦА ОБУХВАТА ПЛАНА НА ТЕРИТОРИЈИ ОПШТИНЕ МРКОНЈИЋ ГРАД
 - ГРАНИЦА ОБУХВАТА ПЛАНА НА ТЕРИТОРИЈИ ГРАДА БАЊА ЛУКА
 - ДИО КАТАСТАРСКЕ ОПШТИНЕ РАЧУНЕ НА ТЕРИТОРИЈИ ГРАДА БАЊА ЛУКА
 - ПОСТОЈЕЋА ГРАНИЦА ПАРЦЕЛЕ
 - ПЛАНИРАНА ГРАНИЦА ПАРЦЕЛЕ
 - ПЛАНИРАНИ АУТО-ПУТ